




DEVELOPER:

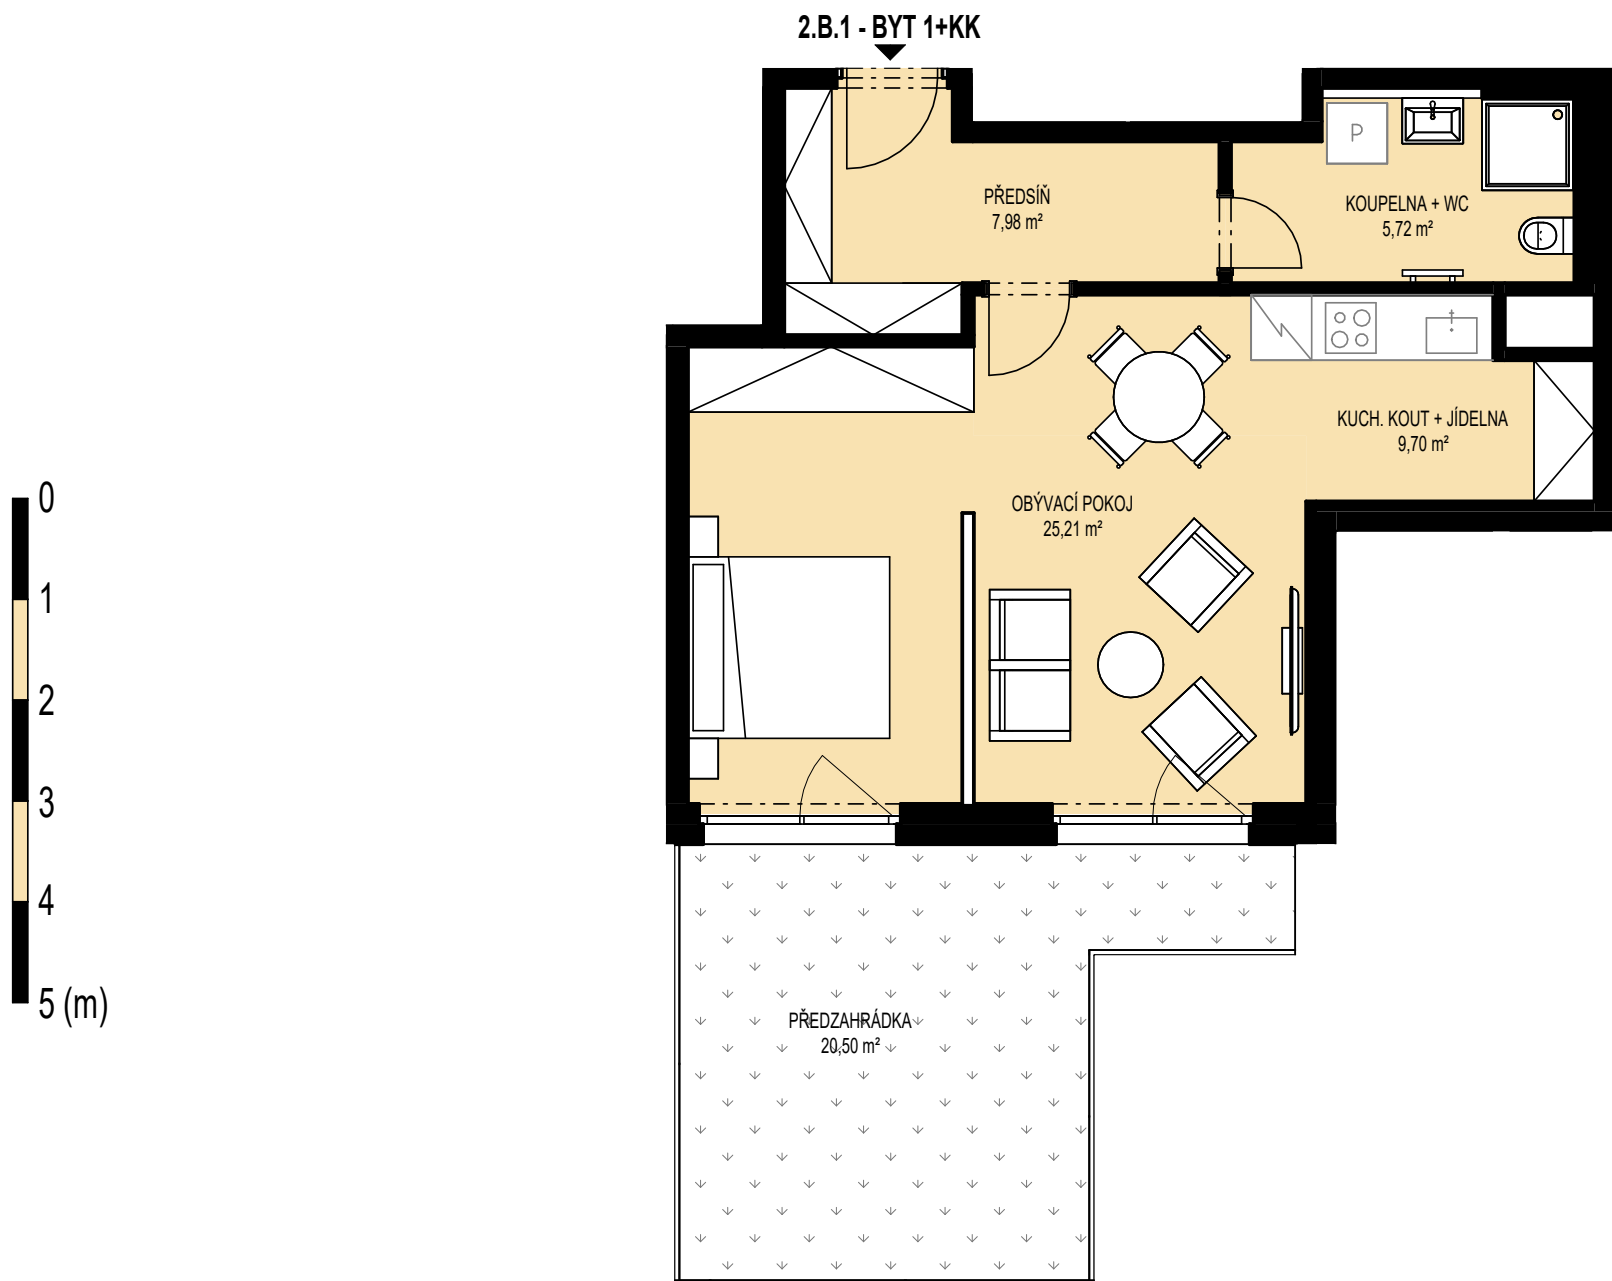

REZIDENCE STODOLNÍ, OSTRAVA

BYT ČÍSLO: **2.B.1 (2.NP)**

TYP: **1 + KK***

PLOCHA PODLAHOVÁ 50,28 m²

PŘEDSÍŇ 7,98 m²


KOUPELNA + WC 5,72 m²

OBÝVACÍ POKOJ 25,21 m²

KUCH. KOUT + JÍDELNA 9,70 m²

CELKOVÁ UŽITNÁ PLOCHA 48,61 m²

PŘEDZAHŘÁDKA 20,50 m²

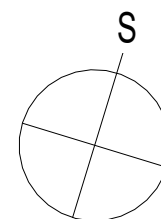


*

Tento byt má potenciál být příčkou konvertován do dispozice 2 + KK


POZNÁMKA:

Vybavení bytu na tomto schématu (kromě koupelen a wc) je pouze ilustrativní a není součástí prodeje. Plochy místností vycházejí z dokumentace pro stavební povolení a mohou se od skutečného provedení lišit. Výpočet podlahové plochy bytu byl stanoven podle §3 nař. vlády č. 366/2013 Sb.

CELKOVÁ SITUACE:

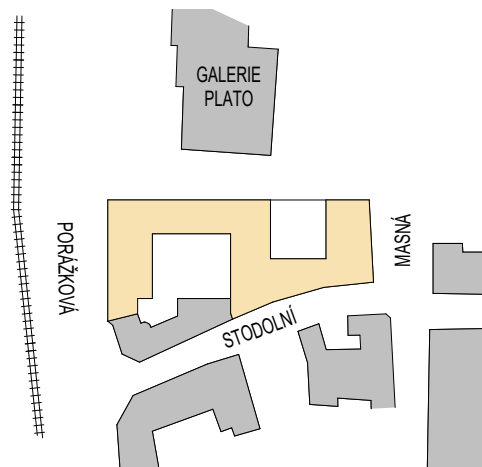

PODLAŽÍ BYTU: 2.NP

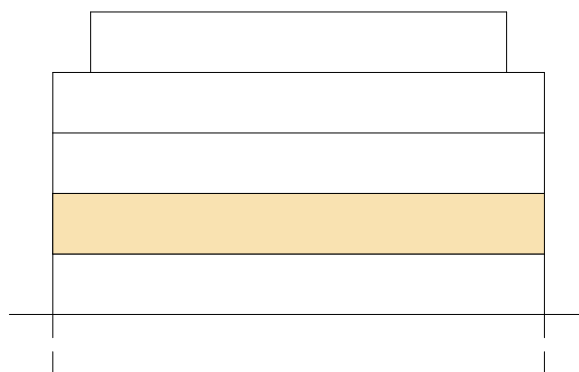

POLOHA BYTU:

