

DEVELOPER:



REZIDENCE STODOLNÍ, OSTRAVA

BYT ČÍSLO: 2.B.5 (2.NP)

TYP: ATELIÉR

PLOCHA PODLAHOVÁ 34,33 m²

PŘEDSÍŇ 4,18 m²



KOUPELNA + WC 5,00 m²

KANCELÁŘ 19,48 m²


KUCH. KOUT 3,76 m²

CELKOVÁ UŽITNÁ PLOCHA 32,42 m²


LODŽIE 6,48 m²

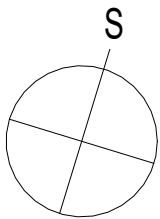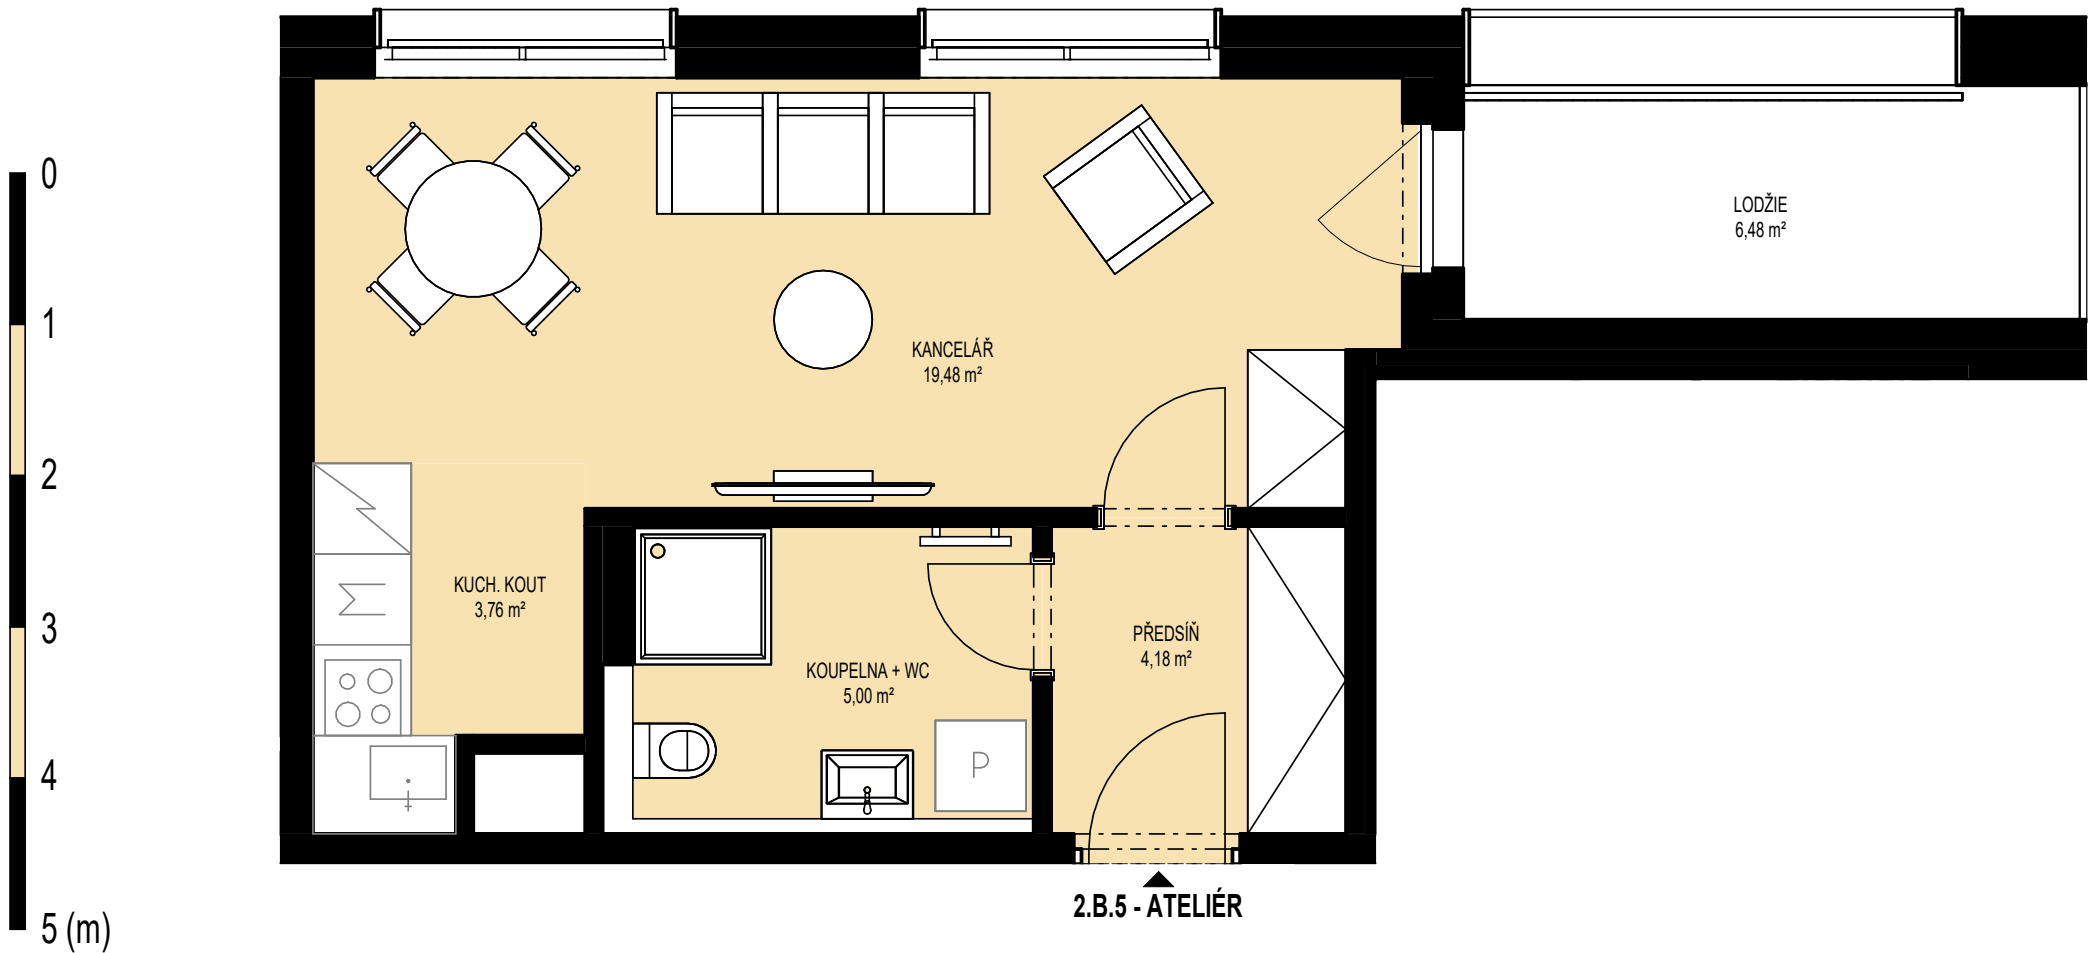


CELKOVÁ SITUACE:

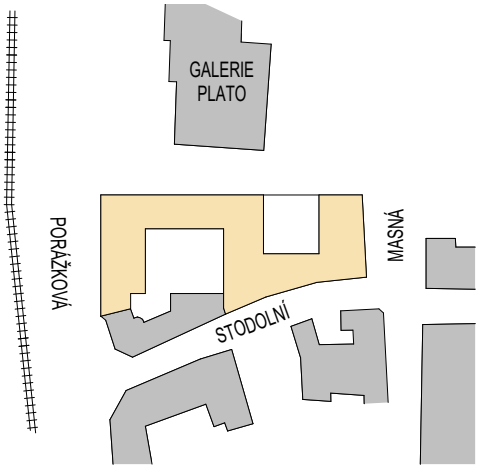

PODLAŽÍ BYTU: 2.NP

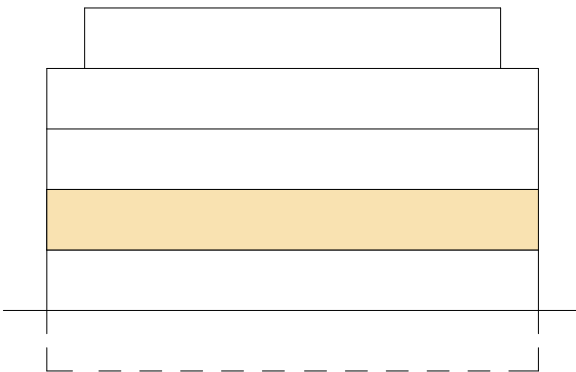

POLOHA BYTU:

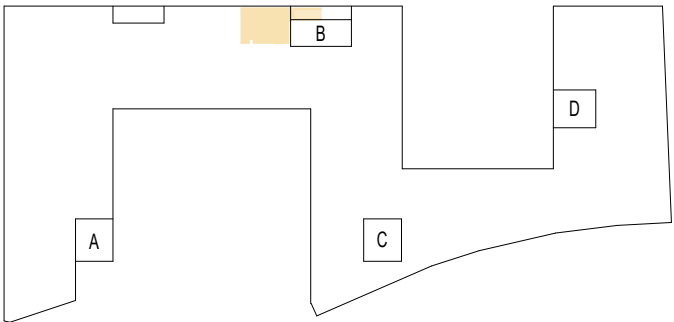

POZNÁMKA:

Vybavení bytu na tomto schématu (kromě koupelen a wc) je pouze ilustrativní a není součástí prodeje. Plochy místností vycházejí z dokumentace pro stavební povolení a mohou se od skutečného provedení lišit. Výpočet podlahové plochy bytu byl stanoven podle §3 nař. vlády č. 366/2013 Sb.