

DEVELOPER:



REZIDENCE STODOLNÍ, OSTRAVA

BYT ČÍSLO: 2.B.7 (2.NP)

TYP: ATELIÉR

PLOCHA PODLAHOVÁ 45,96 m²

PŘEDSÍŇ 5,04 m²


KOUPELNA + WC 5,52 m²

KANCELÁŘ + KK 28,26 m²


ŠATNA 5,21 m²

CELKOVÁ UŽITNÁ PLOCHA 44,03 m²


PŘEDZÁHRÁDKA 31,65 m²

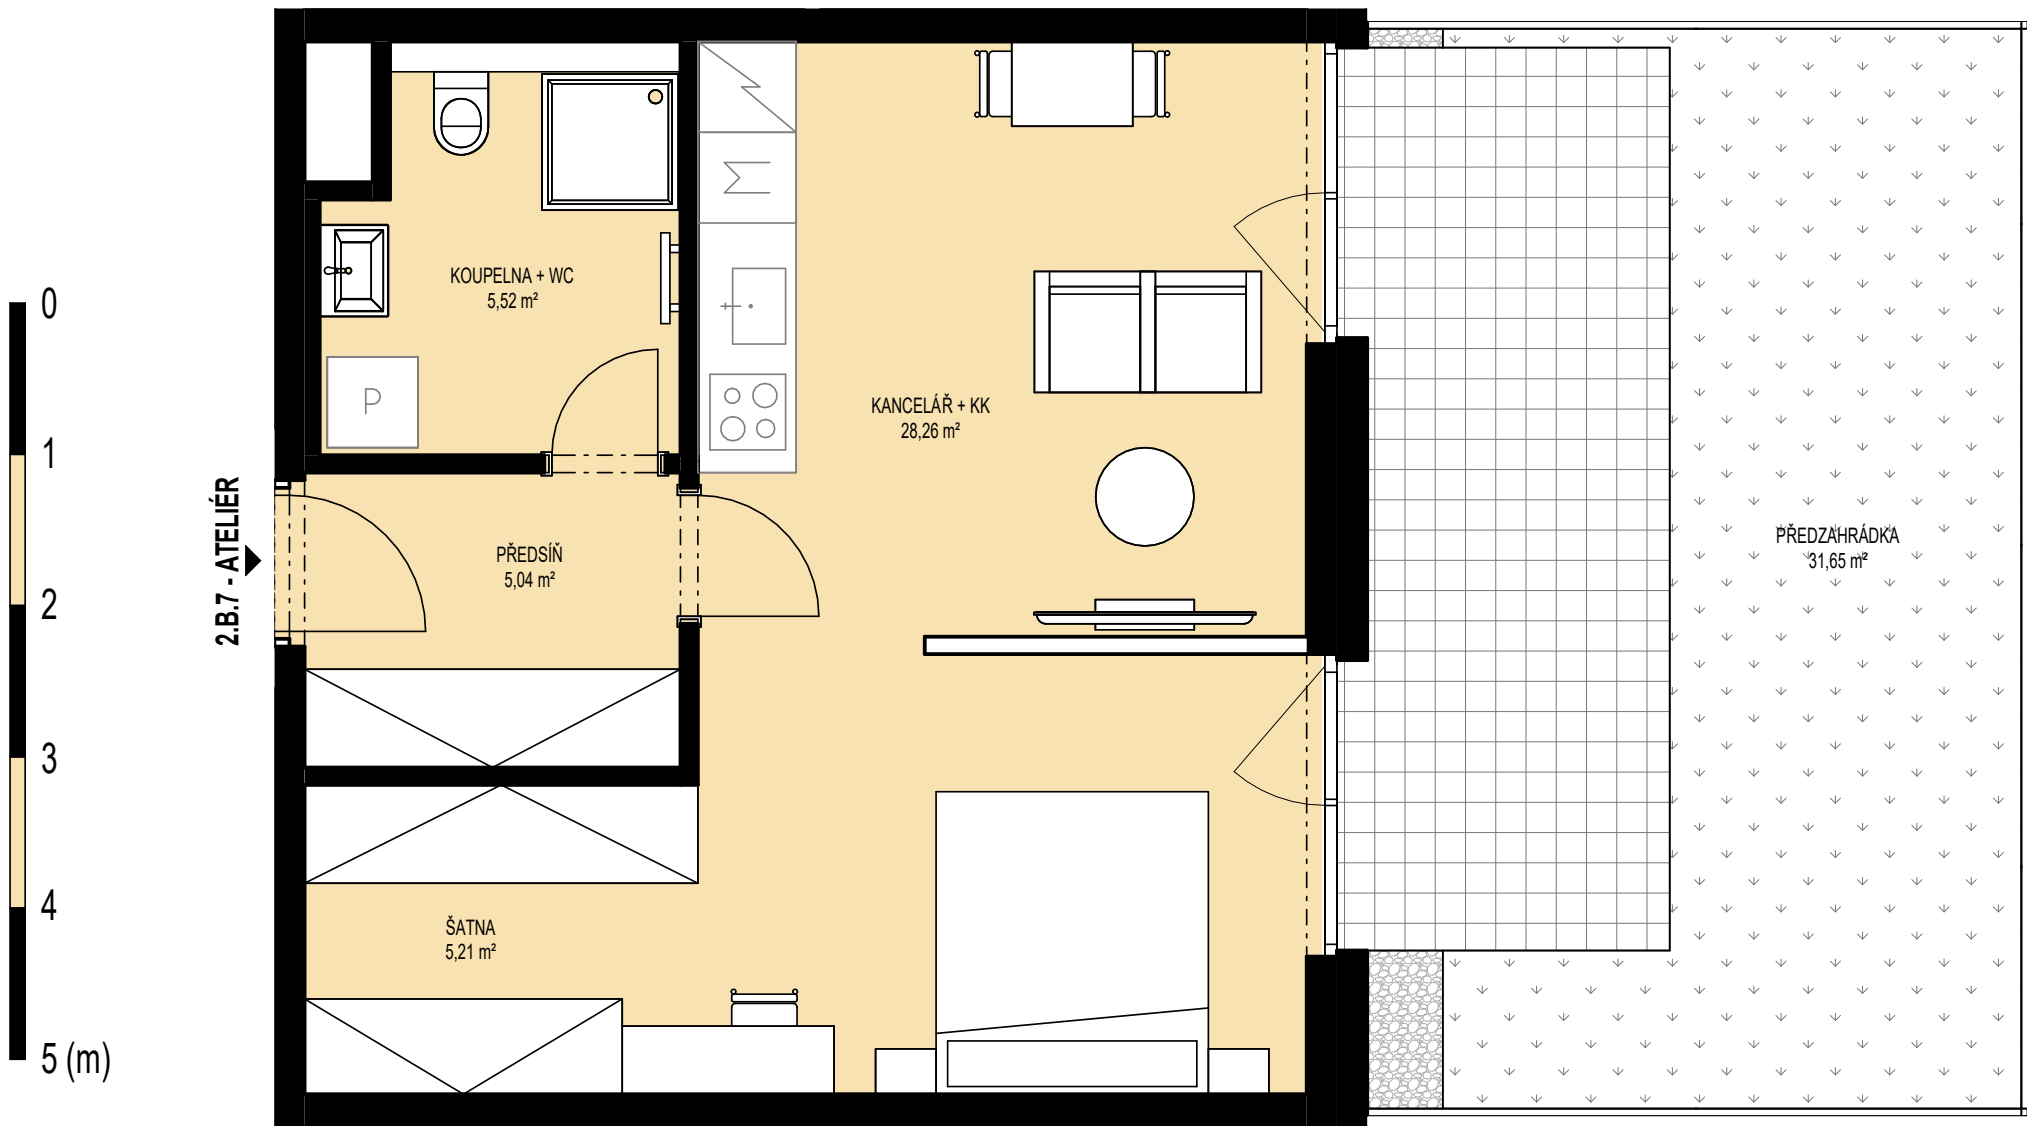


CELKOVÁ SITUACE:

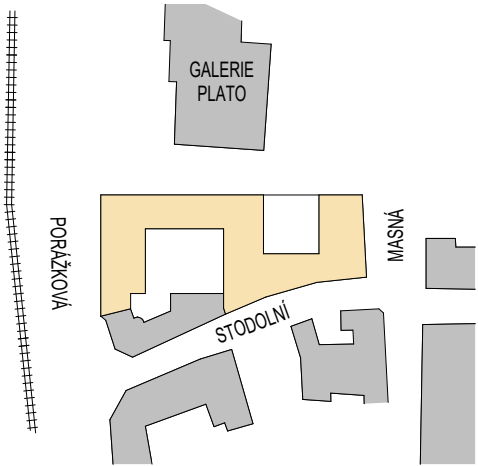

PODLAŽÍ BYTU: 2.NP

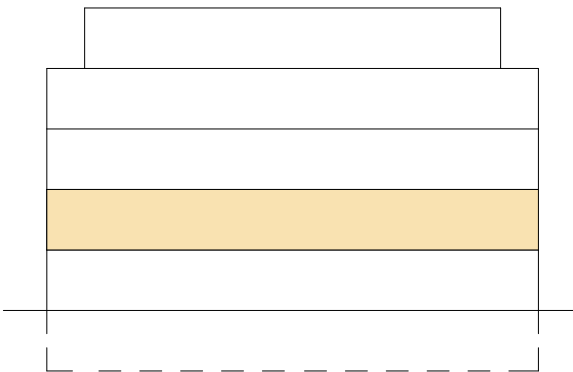

POLOHA BYTU:

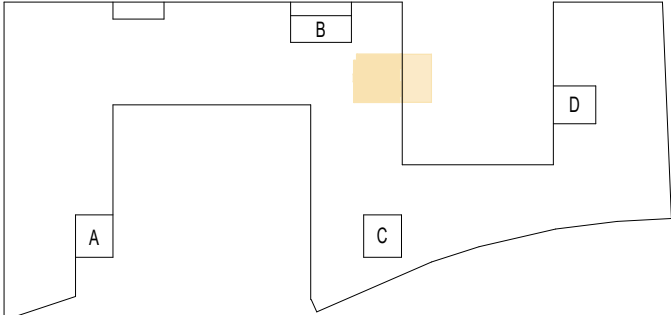

POZNÁMKA:

Vybavení bytu na tomto schématu (kromě koupelen a wc) je pouze ilustrativní a není součástí prodeje. Plochy místností vycházejí z dokumentace pro stavební povolení a mohou se od skutečného provedení lišit. Výpočet podlahové plochy bytu byl stanoven podle §3 nař. vlády č. 366/2013 Sb.