

DEVELOPER:



REZIDENCE STODOLNÍ, OSTRAVA

BYT ČÍSLO: 2.C.3 (2.NP)

TYP: 3 + KK

PLOCHA PODLAHOVÁ 76,84 m²

PŘEDSÍŇ 9,82 m²

KOUPELNA 5,58 m²

WC 1,86 m²

OBÝVACÍ POKOJ 14,07 m²


LOŽNICE 15,23 m²

POKOJ 16,59 m²


KUCH. KOUT 9,17 m²

CELKOVÁ UŽITNÁ PLOCHA 72,32 m²


PŘEDZAHŘÁDKA 57,12 m²

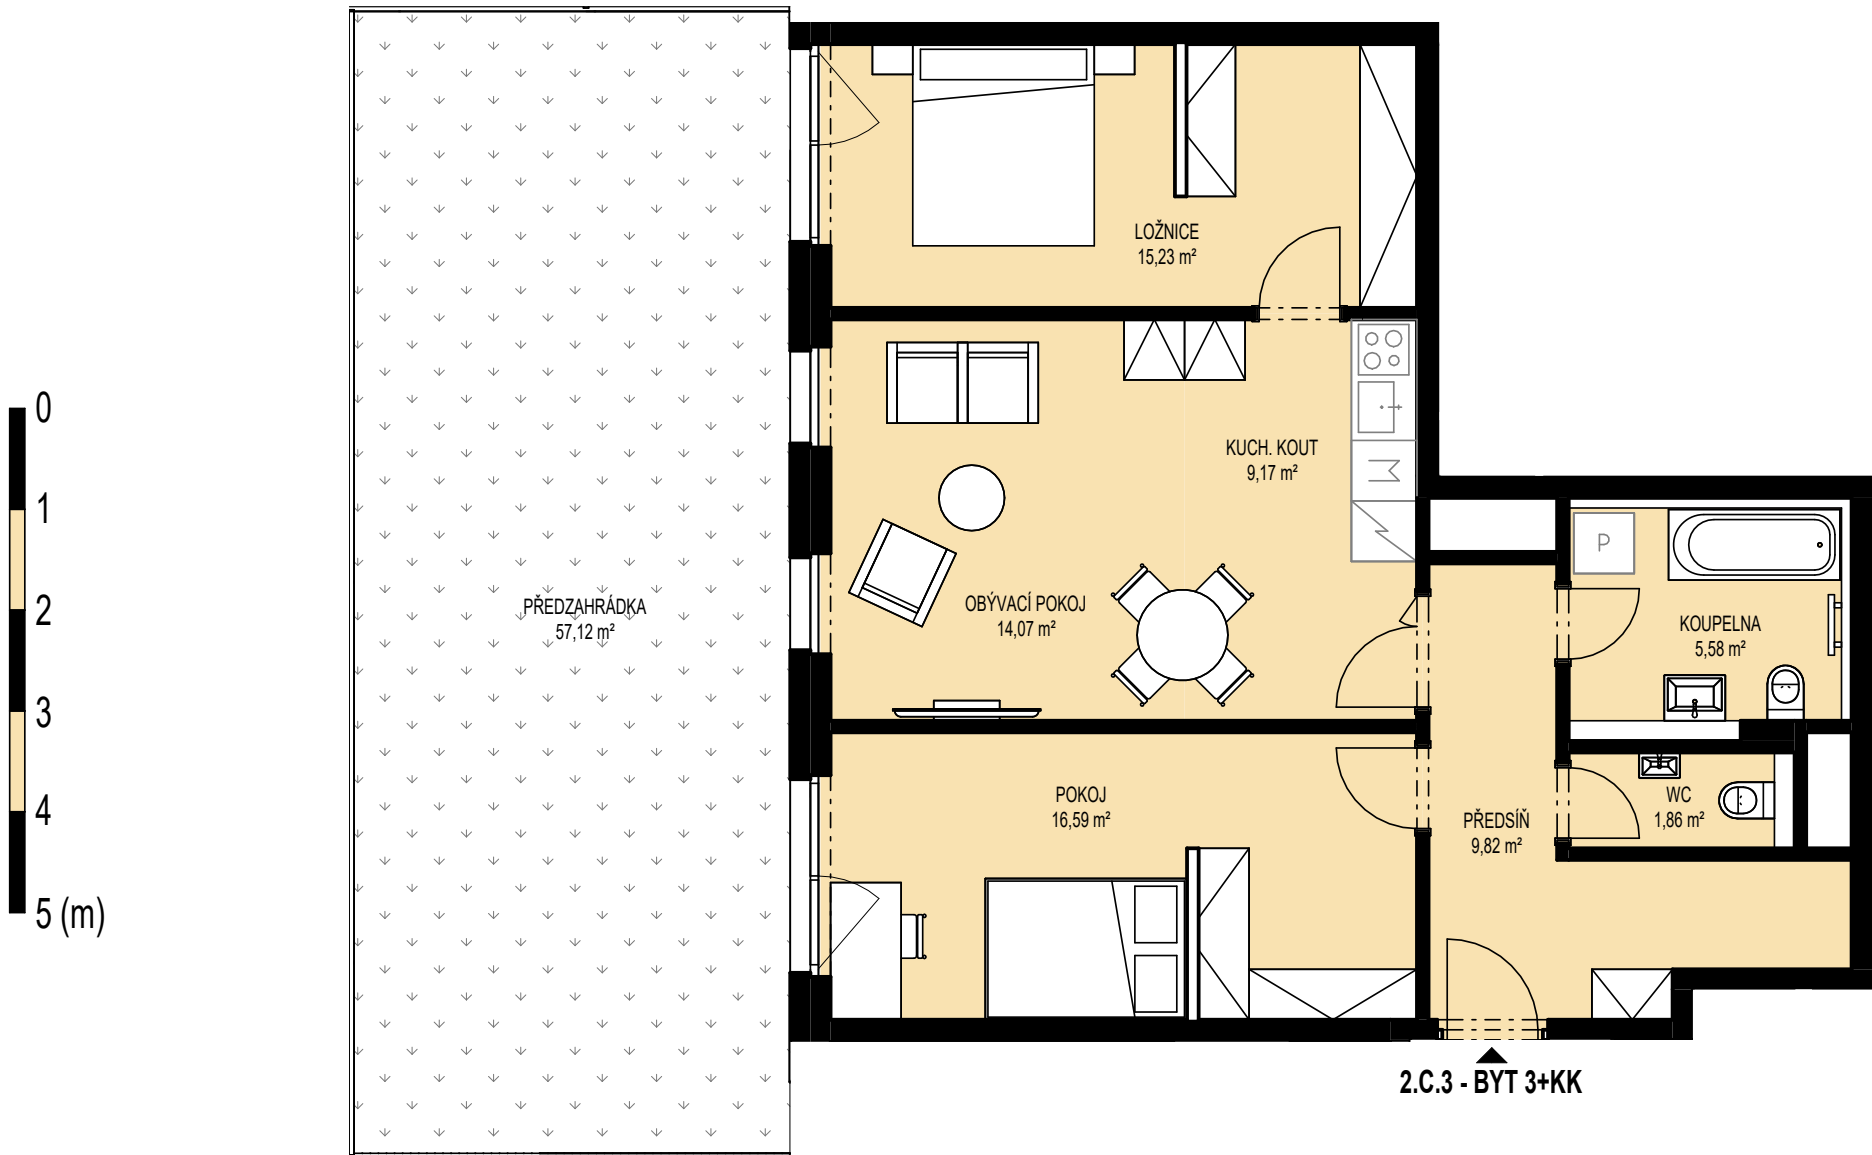


CELKOVÁ SITUACE:

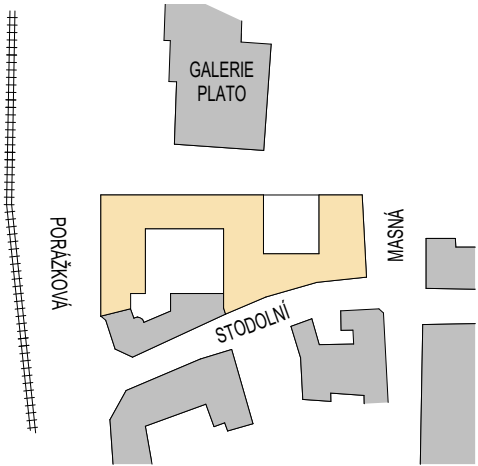

PODLAŽÍ BYTU: 2.NP

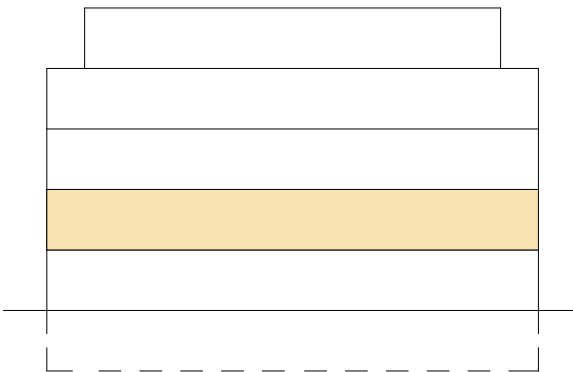

POLOHA BYTU:

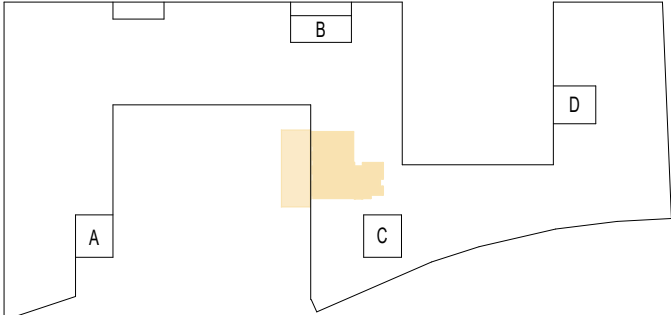

POZNÁMKA:

Vybavení bytu na tomto schématu (kromě koupelen a wc) je pouze ilustrativní a není součástí prodeje. Plochy místností vycházejí z dokumentace pro stavební povolení a mohou se od skutečného provedení lišit. Výpočet podlahové plochy bytu byl stanoven podle §3 nař. vlády č. 366/2013 Sb.