


2.C.6 - BYT 1+KK

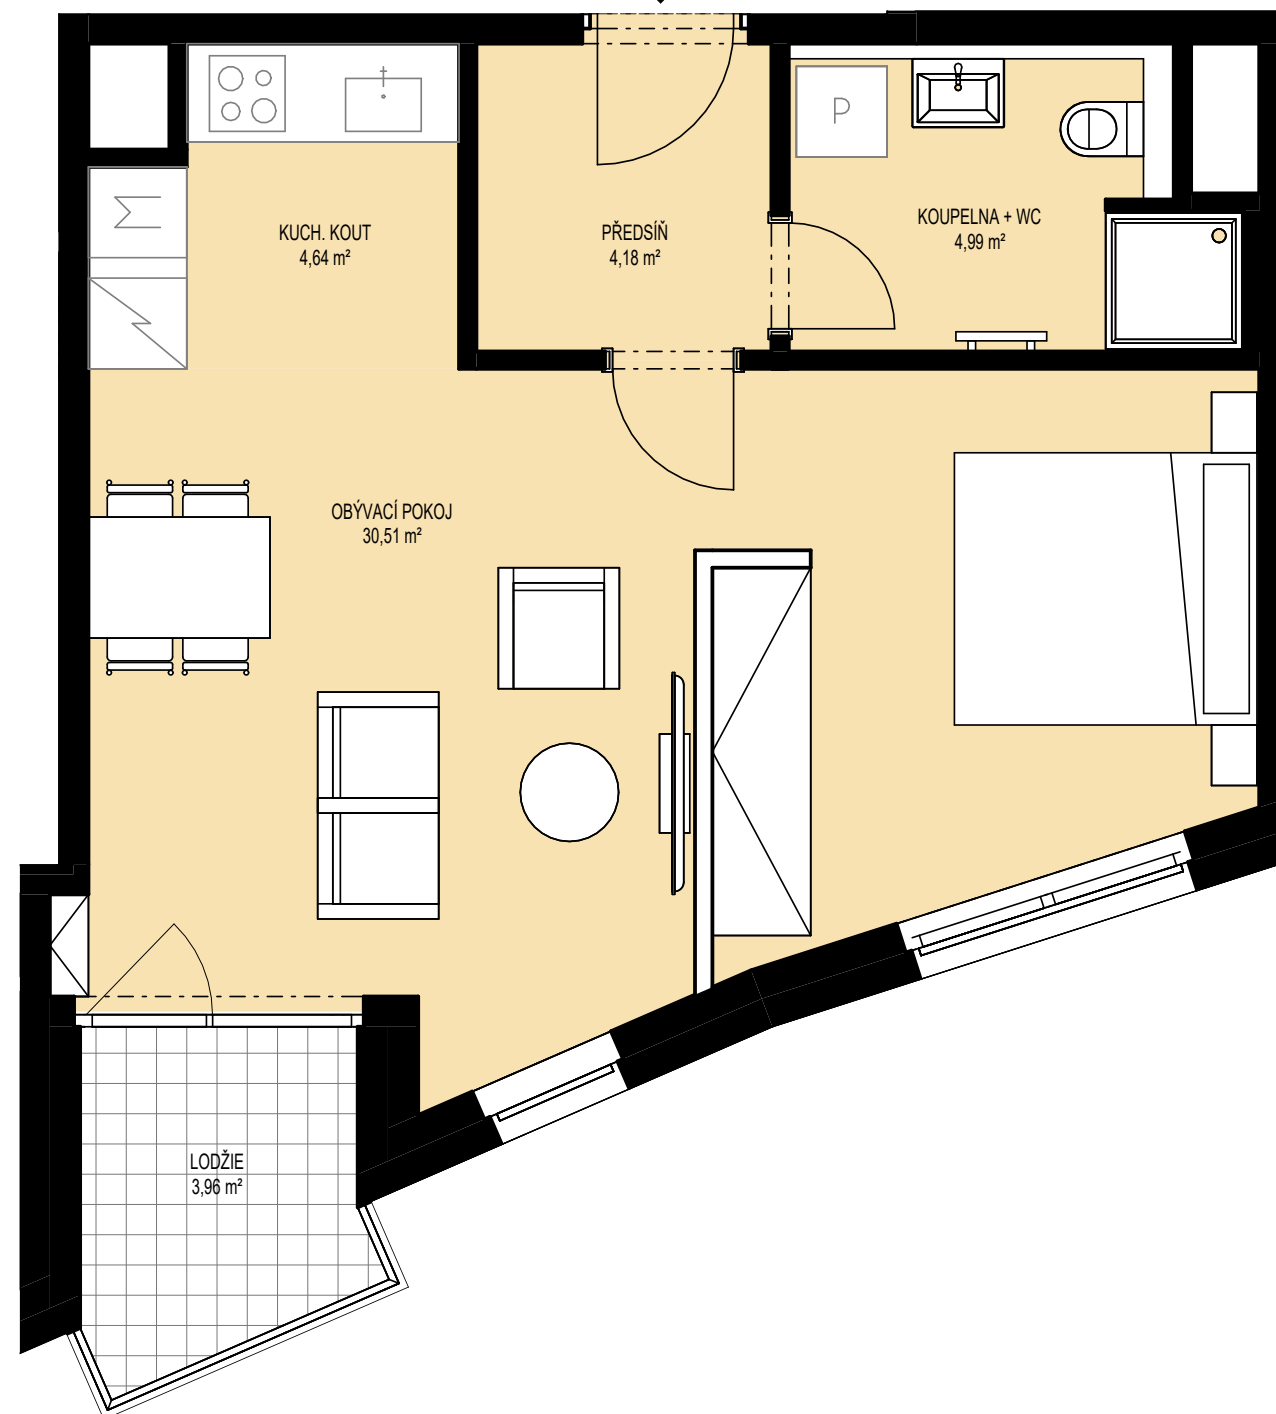

DEVELOPER:

linkcity

REZIDENCE STODOLNÍ, OSTRAVA

BYT ČÍSLO: **2.C.6 (2.NP)**

TYP: **1 + KK**

PLOCHA PODLAHOVÁ 46,39 m²

PŘEDSÍŇ 4,18 m²

KOUPELNA + WC 4,99 m²


OBÝVACÍ POKOJ 30,51 m²

KUCH. KOUT 4,64 m²

CELKOVÁ UŽITNÁ PLOCHA 44,32 m²

LODŽIE 3,96 m²


CELKOVÁ SITUACE:

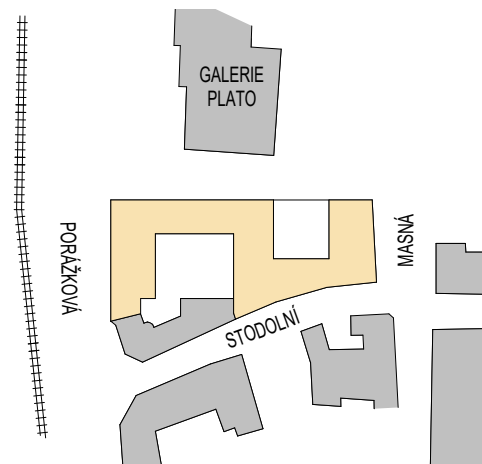

PODLAŽÍ BYTU: 2.NP



POLOHA BYTU:

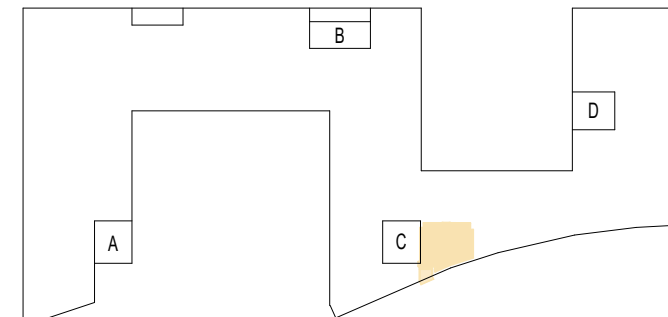

POZNÁMKA:

Vybavení bytu na tomto schématu (kromě koupelen a wc) je pouze ilustrativní a není součástí prodeje. Plochy místností vycházejí z dokumentace pro stavební povolení a mohou se od skutečného provedení lišit. Výpočet podlahové plochy bytu byl stanoven podle §3 nař. Vlády č. 366/2013 Sb.