

DEVELOPER:



REZIDENCE STODOLNÍ, OSTRAVA

BYT ČÍSLO: 2.D.10 (2.NP)

TYP: ATELIÉR

PLOCHA PODLAHOVÁ 38,45 m²

KUCH. KOUT 5,18 m²


PŘEDSÍŇ 3,10 m²

KOUPELNA + WC 3,72 m²


KANCELÁŘ 24,84 m²

CELKOVÁ UŽITNÁ PLOCHA 36,84 m²


PŘEDZAHŘÁDKA 19,07 m²

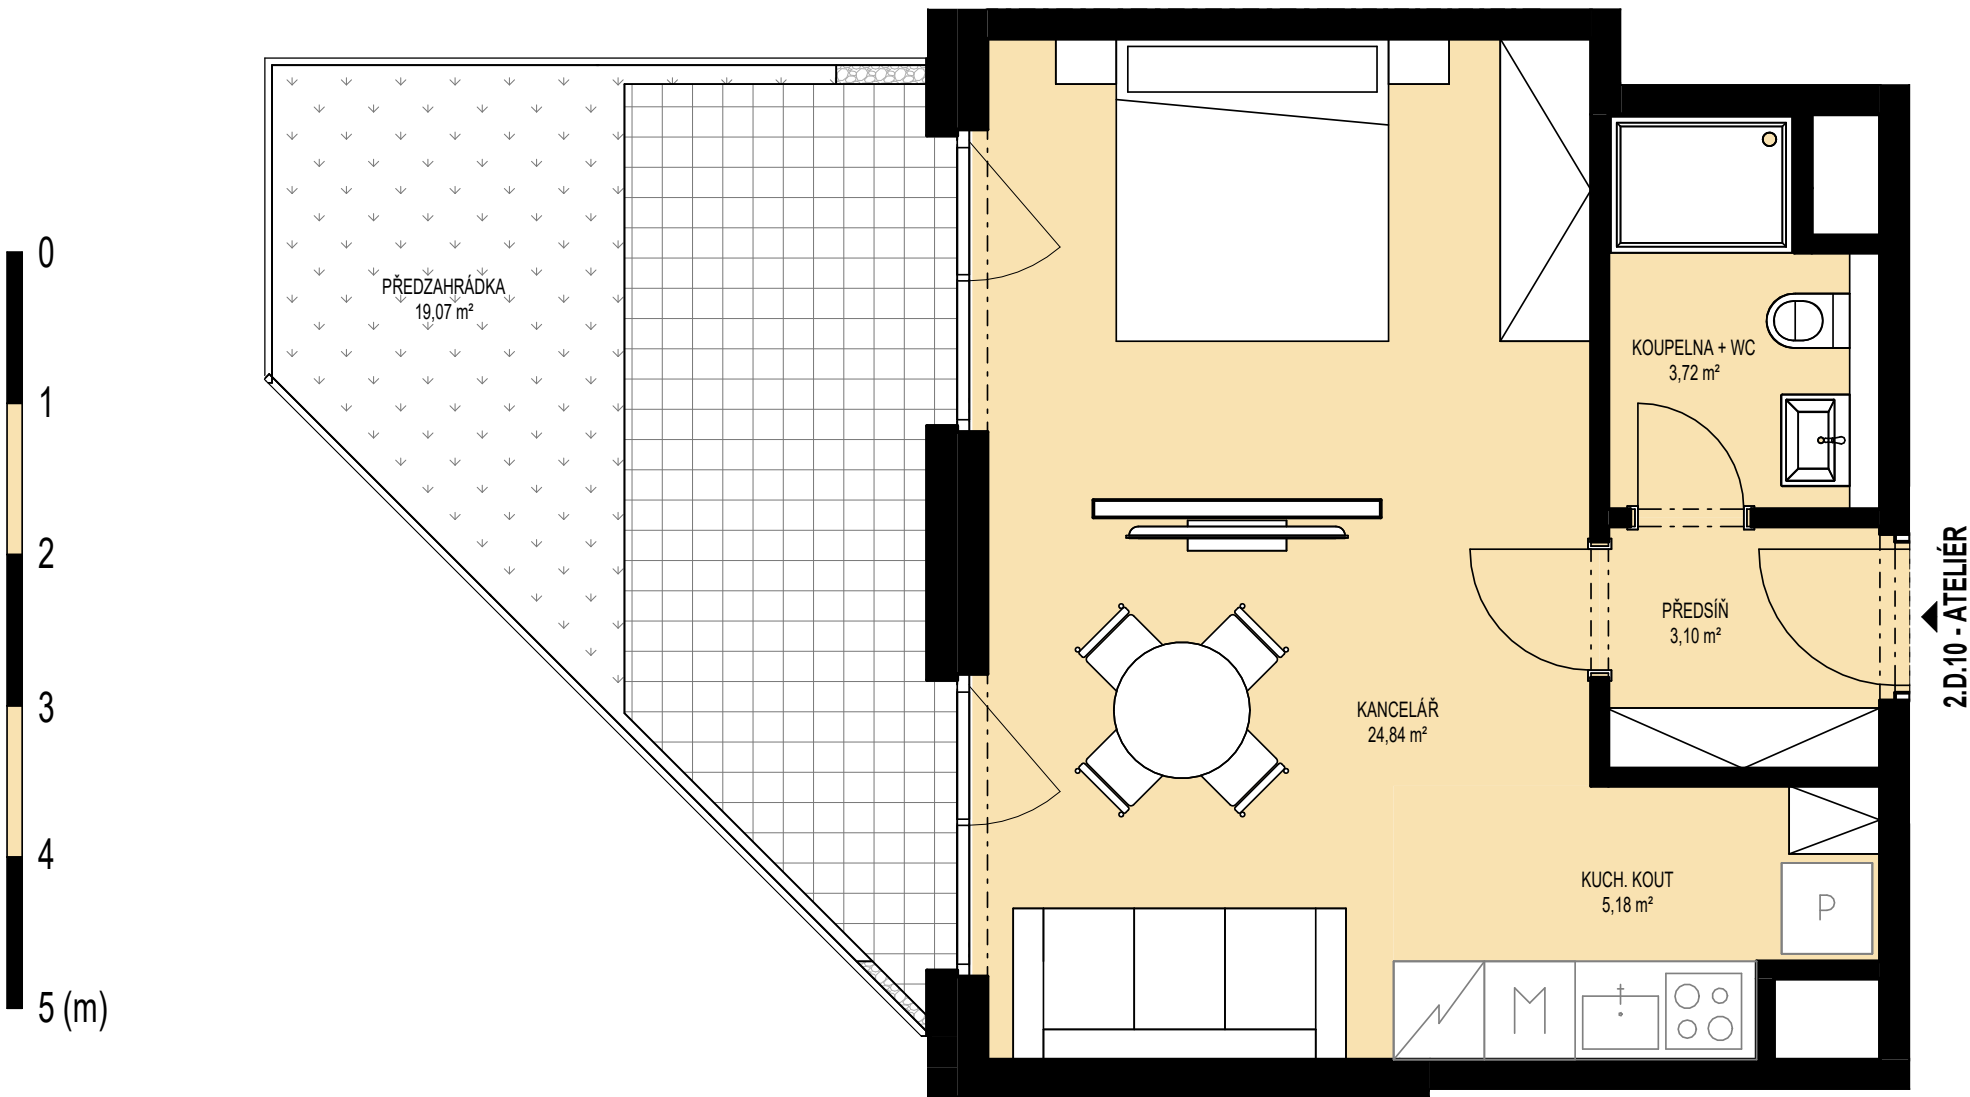


CELKOVÁ SITUACE:

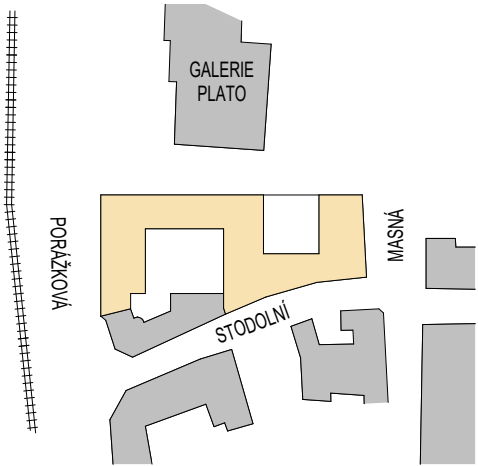

PODLAŽÍ BYTU: 2.NP

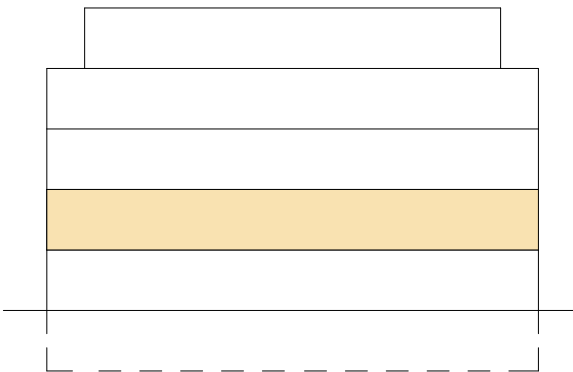

POLOHA BYTU:

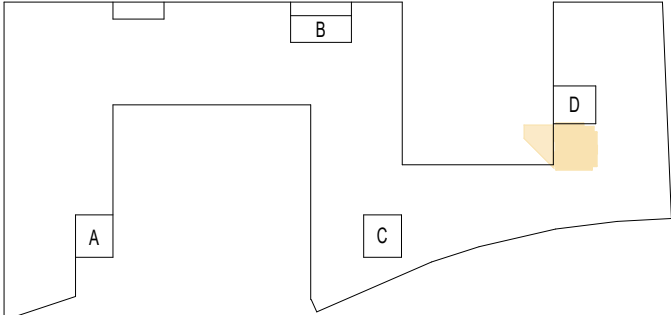

POZNÁMKA:

Vybavení bytu na tomto schématu (kromě koupelen a wc) je pouze ilustrativní a není součástí prodeje. Plochy místností vycházejí z dokumentace pro stavební povolení a mohou se od skutečného provedení lišit. Výpočet podlahové plochy bytu byl stanoven podle §3 nař. vlády č. 366/2013 Sb.