

DEVELOPER:



REZIDENCE STODOLNÍ, OSTRAVA

BYT ČÍSLO: 2.D.8 (2.NP)

TYP: 1 + KK*

PLOCHA PODLAHOVÁ 50,44 m²

PŘEDSÍŇ 5,36 m²

KOUPELNA 7,10 m²

OBÝVACÍ POKOJ + KK 32,19 m²

ŠATNA 3,56 m²

CELKOVÁ UŽITNÁ PLOCHA 48,21 m²


LODŽIE 4,70 m²

*


Tento byt má potenciál být příčkou konvertován do dispozice 2 + KK

POZNÁMKA:


Vybavení bytu na tomto schématu (kromě koupelen a wc) je pouze ilustrativní a není součástí prodeje. Plochy místností vycházejí z dokumentace pro stavební povolení a mohou se od skutečného provedení lišit. Výpočet podlahové plochy bytu byl stanoven podle §3 nař. vlády č. 366/2013 Sb.

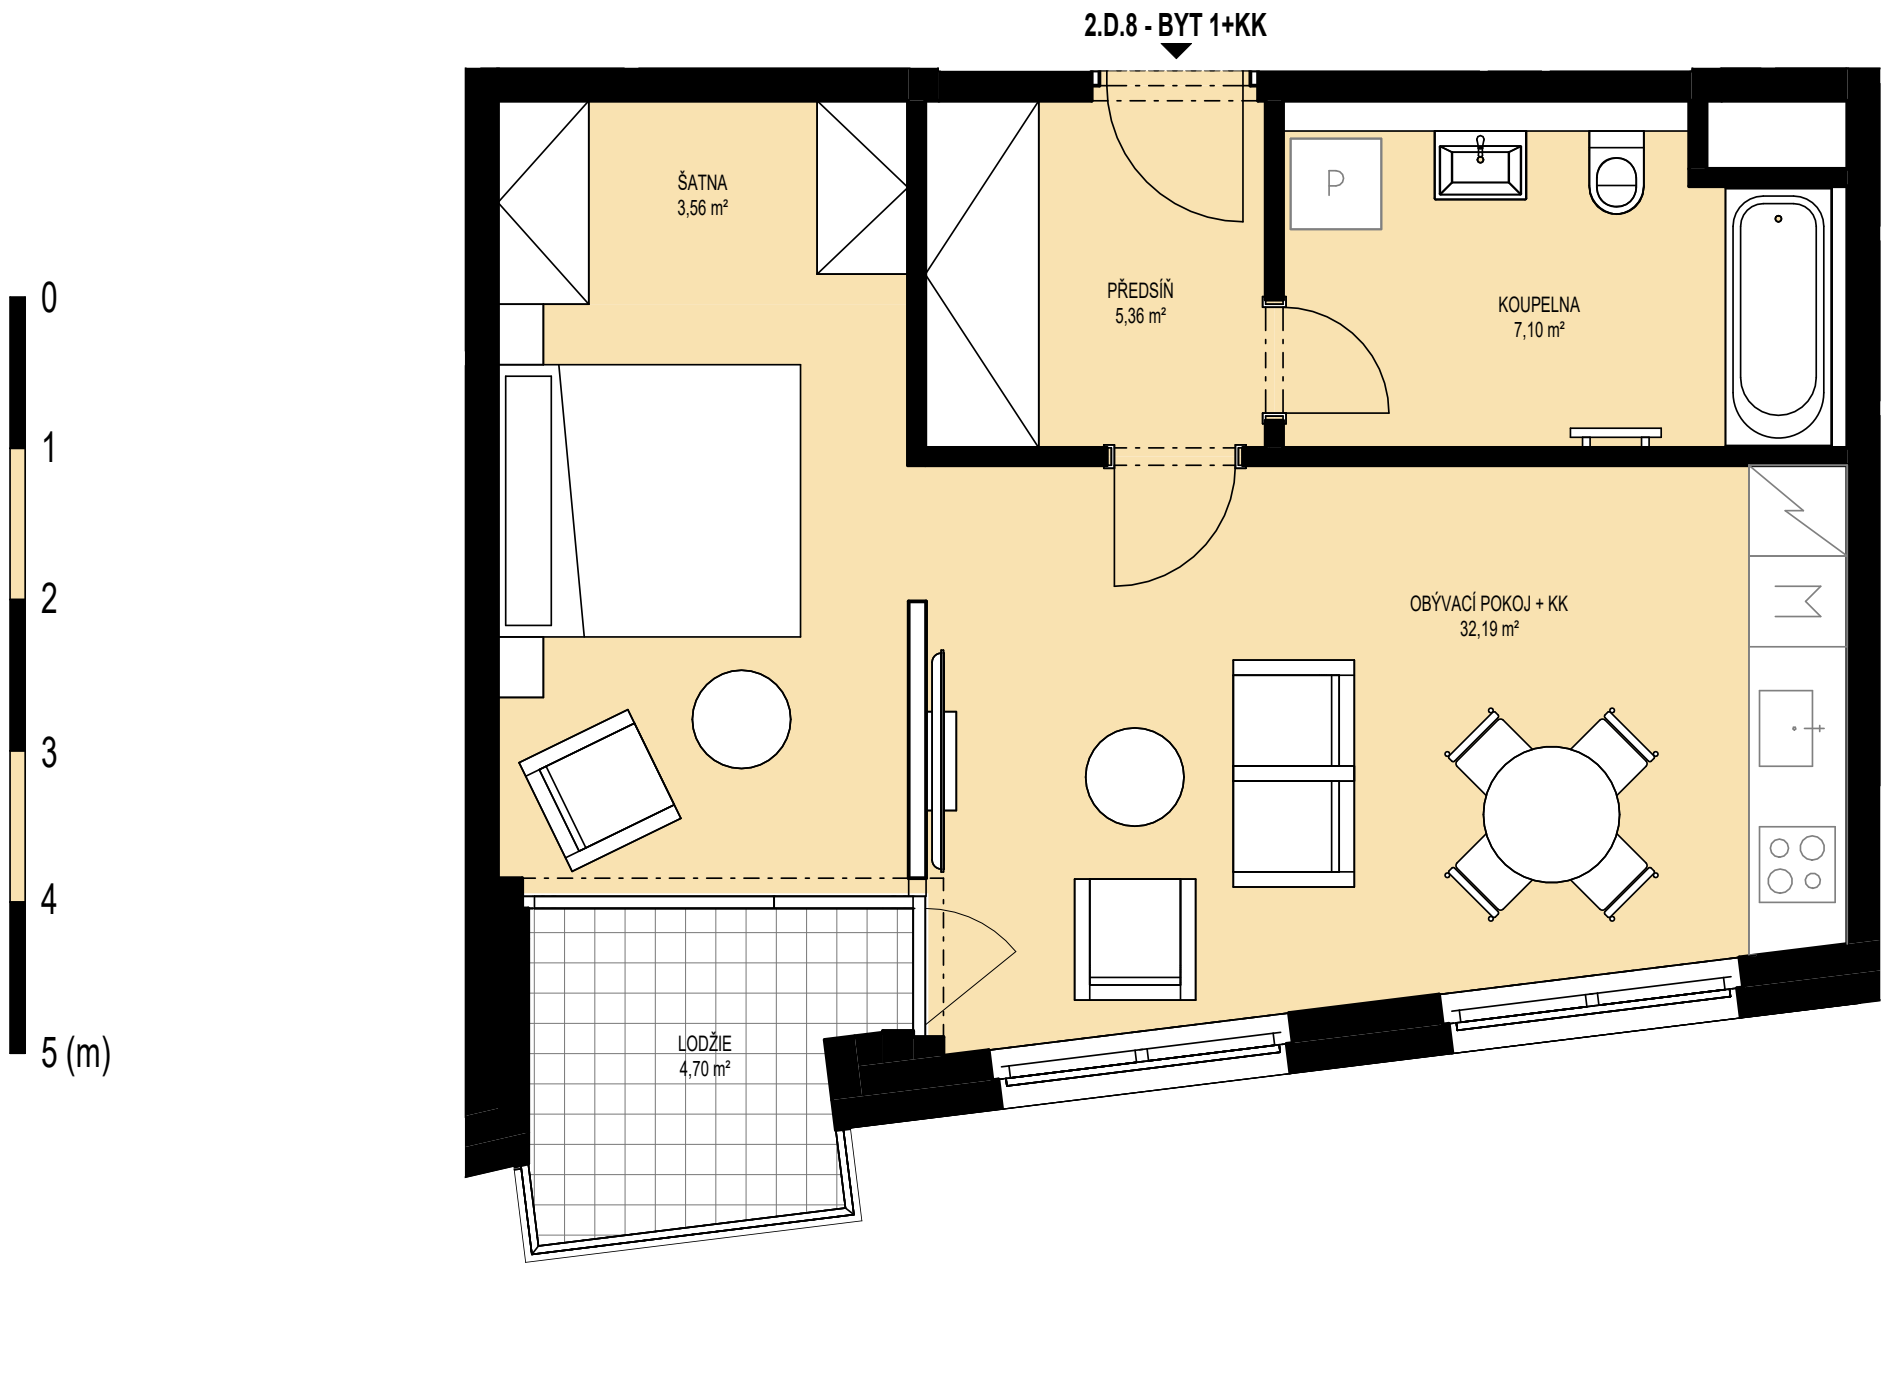

CELKOVÁ SITUACE:

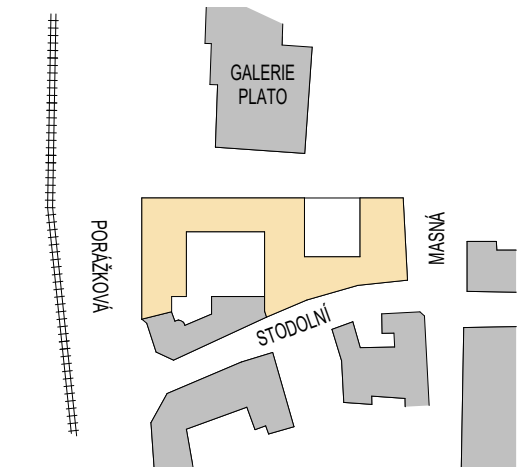

PODLAŽÍ BYTU: 2.NP

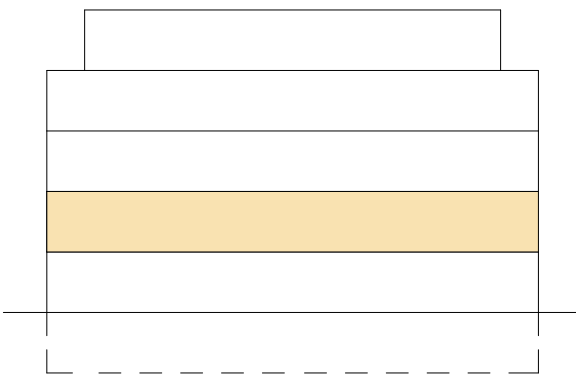

POLOHA BYTU:

