


DEVELOPER:



REZIDENCE STODOLNÍ, OSTRAVA

BYT ČÍSLO: 3.A.7 (3.NP)


TYP: 4 + KK

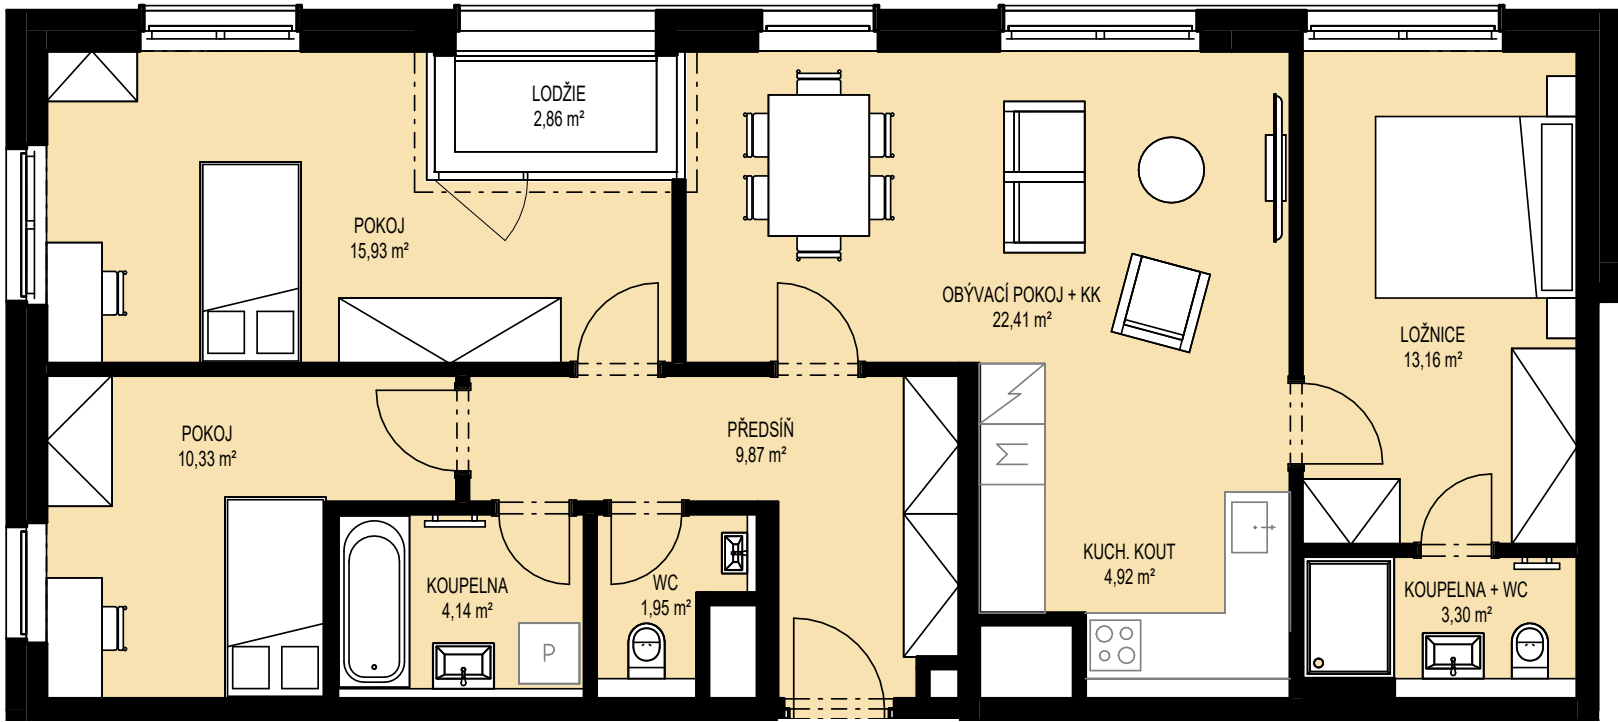


3.A.7 - BYT 4+KK

PLOCHA PODLAHOVÁ 92,57 m²


PŘEDSÍŇ	9,87 m²
KOUPELNA	4,14 m²
WC	1,95 m²
KOUPELNA + WC	3,30 m²
OBÝVACÍ POKOJ + KK	22,41 m²
LOŽNICE	13,16 m²
POKOJ	10,33 m²
POKOJ	15,93 m²
KUCH. KOUT	4,92 m²
CELKOVÁ UŽITNÁ PLOCHA	86,01 m²
LODŽIE	2,86 m²

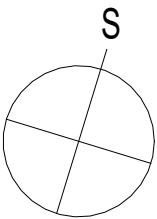


CELKOVÁ SITUACE:

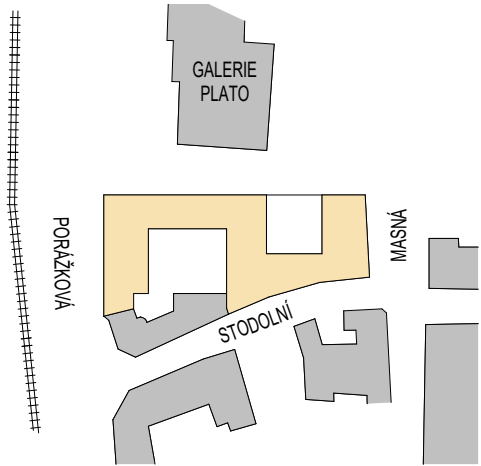

PODLAŽÍ BYTU: 3.NP

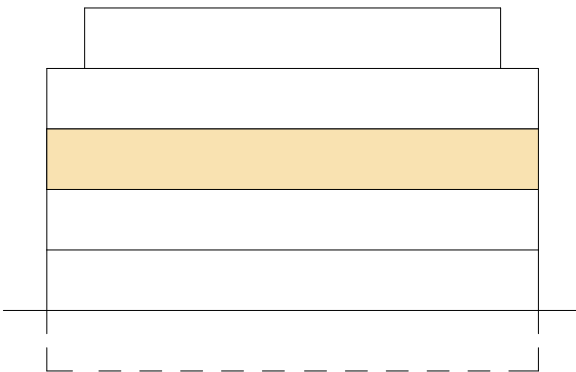

POLOHA BYTU:

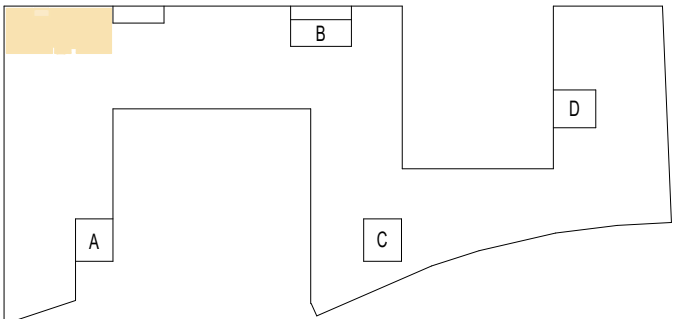

POZNÁMKA:

Vybavení bytu na tomto schématu (kromě koupelen a wc) je pouze ilustrativní a není součástí prodeje. Plochy místností vycházejí z dokumentace pro stavební povolení a mohou se od skutečného provedení lišit. Výpočet podlahové plochy bytu byl stanoven podle §3 nař. vlády č. 366/2013 Sb.