






CELKOVÁ SITUACE:

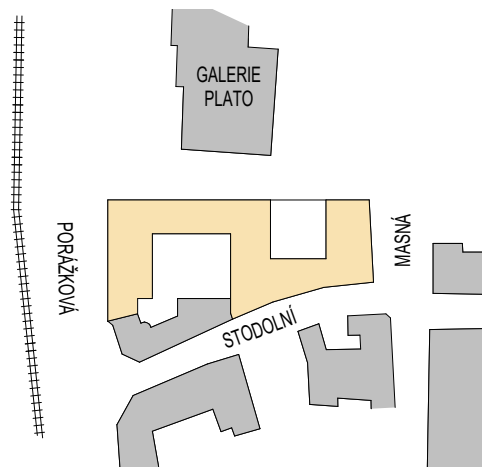

PODLAŽÍ BYTU: 3.NP

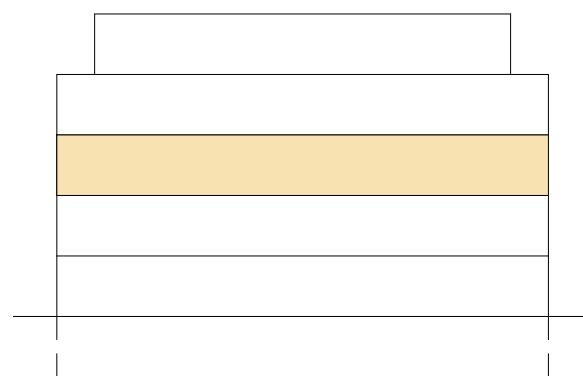

POLOHA BYTU:

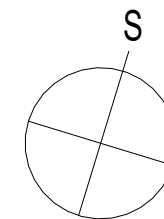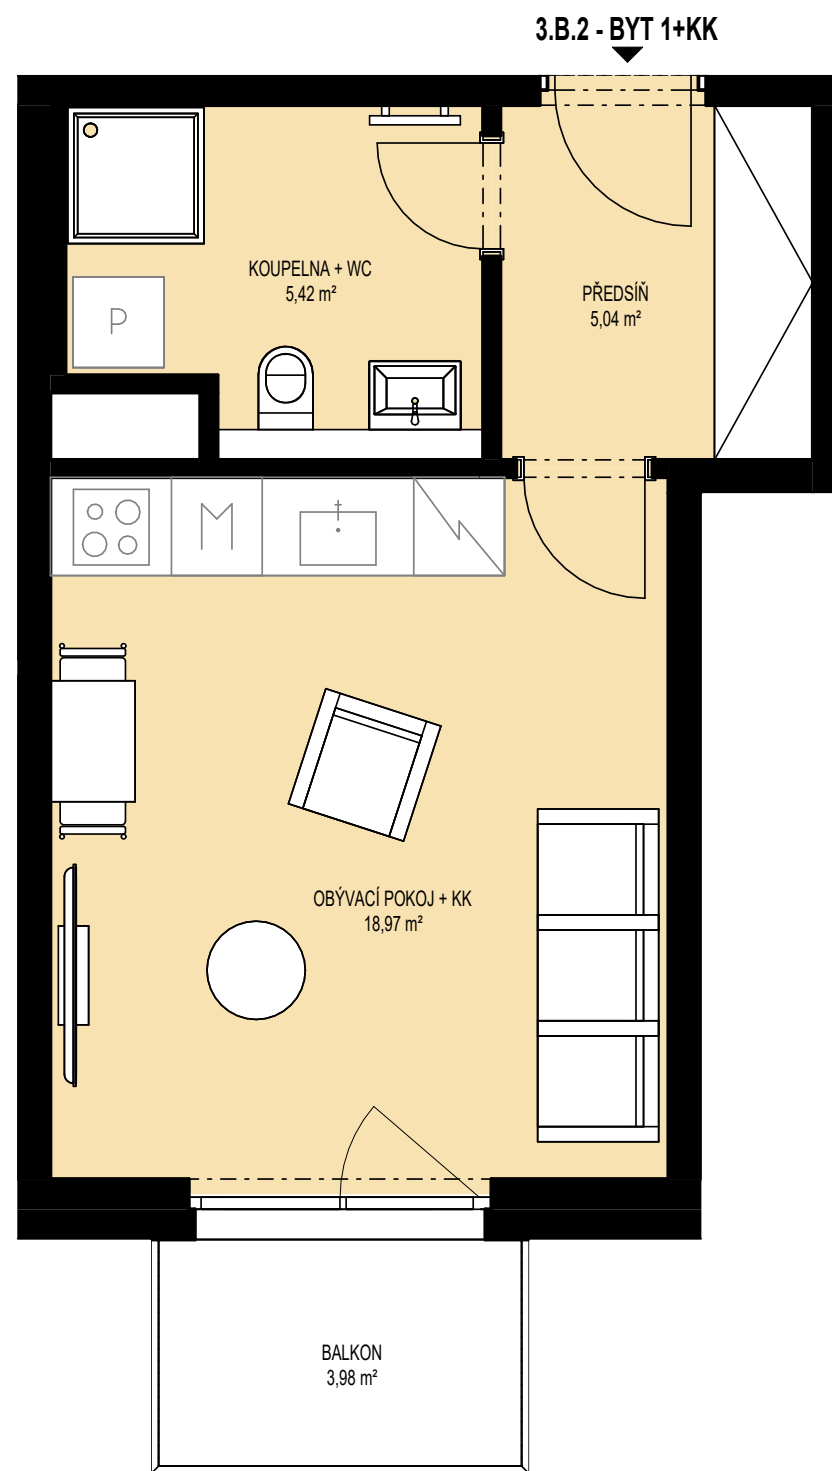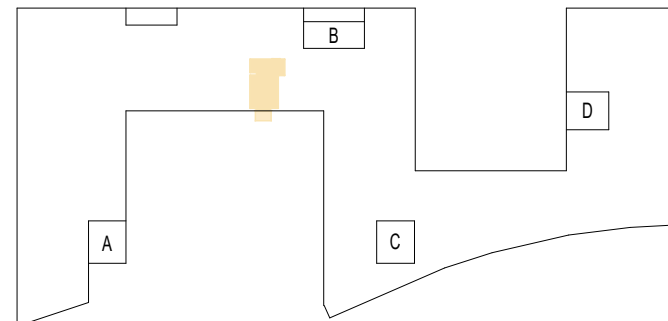

DEVELOPER:

linkcity

REZIDENCE STODOLNÍ, OSTRAVA

BYT ČÍSLO: **3.B.2 (3.NP)**

TYP: **1 + KK**

PLOCHA PODLAHOVÁ 30,83 m²

PŘEDSÍŇ 5,04 m²

KOUPELNA + WC 5,42 m²

OBÝVACÍ POKOJ + KK 18,97 m²

CELKOVÁ UŽITNÁ PLOCHA 29,43 m²

BALKON 3,98 m²

POZNÁMKA:

Vybavení bytu na tomto schématu (kromě koupelen a wc) je pouze ilustrativní a není součástí prodeje. Plochy místností vycházejí z dokumentace pro stavební povolení a mohou se od skutečného provedení lišit. Výpočet podlahové plochy bytu byl stanoven podle §3 nař. vlády č. 366/2013 Sb.