

DEVELOPER:






REZIDENCE STODOLNÍ, OSTRAVA

BYT ČÍSLO: 3.C.5 (3.NP)


TYP: 4 + KK

PLOCHA PODLAHOVÁ 95,16 m²


PŘEDSÍŇ	12,60 m²
KOUPELNA	5,12 m²
WC + SPRCHA	2,97 m²
OBÝVACÍ POKOJ + KK	26,44 m²
LOŽNICE	13,69 m²
POKOJ	13,59 m²
POKOJ	8,53 m²
ŠATNA	6,92 m²
CELKOVÁ UŽITNÁ PLOCHA	89,86 m²
BALKON	3,98 m²

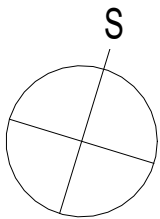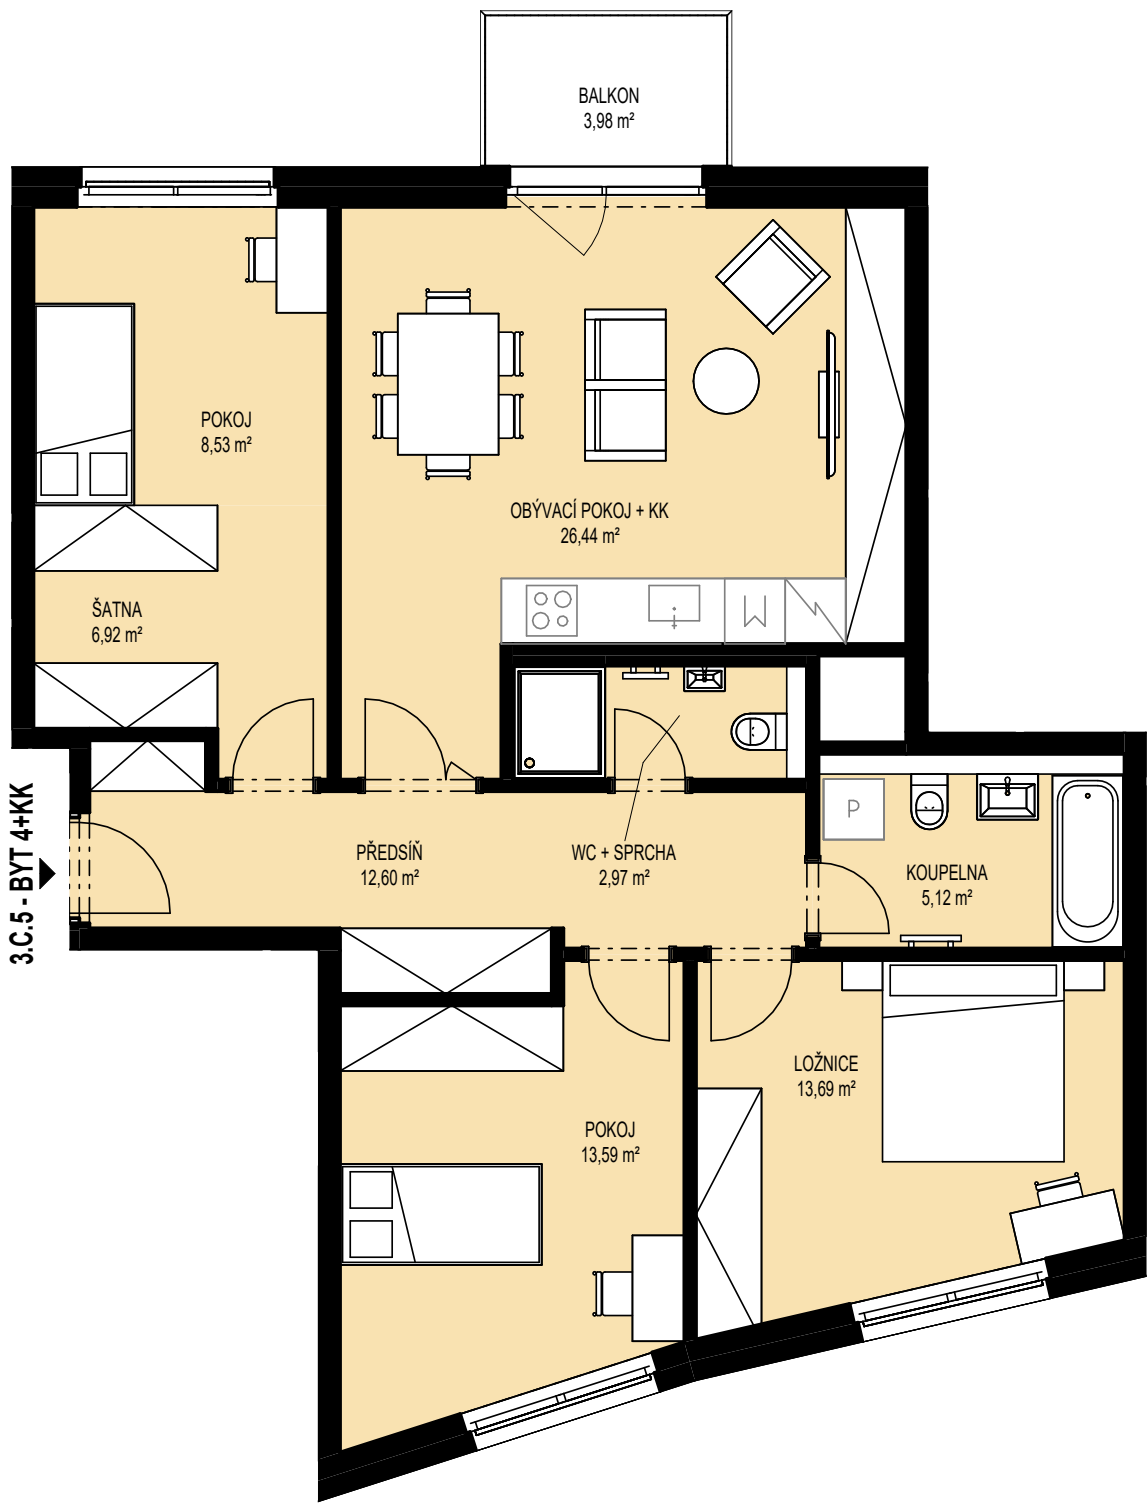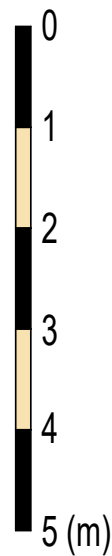


CELKOVÁ SITUACE:

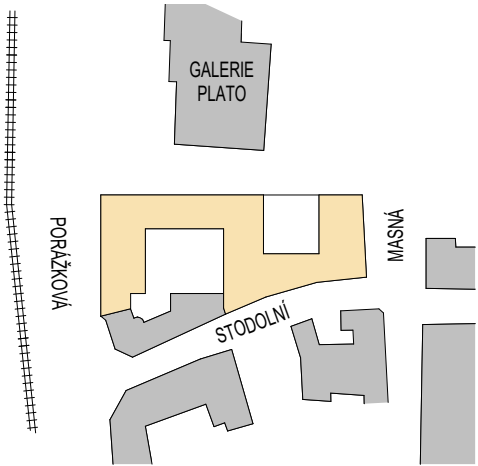

PODLAŽÍ BYTU: 3.NP

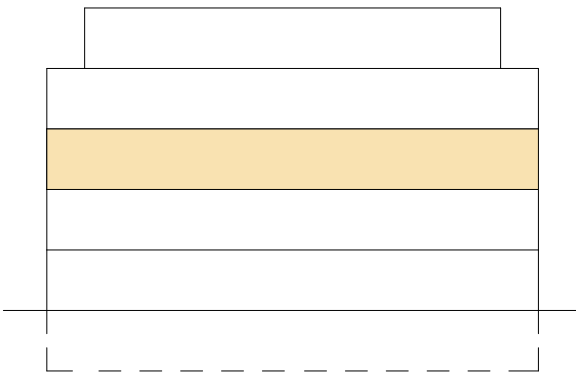

POLOHA BYTU:

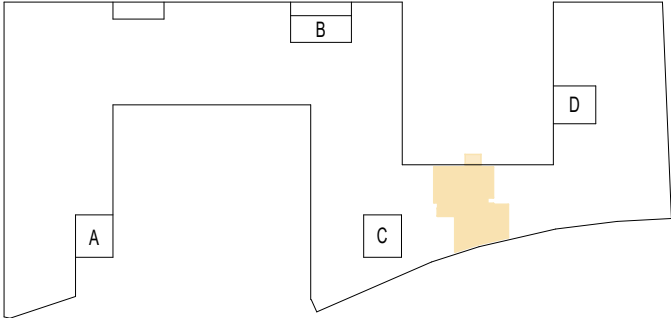

POZNÁMKA:

Vybavení bytu na tomto schématu (kromě koupelen a wc) je pouze ilustrativní a není součástí prodeje. Plochy místností vycházejí z dokumentace pro stavební povolení a mohou se od skutečného provedení lišit. Výpočet podlahové plochy bytu byl stanoven podle §3 nař. vlády č. 366/2013 Sb.