

DEVELOPER:



REZIDENCE STODOLNÍ, OSTRAVA

BYT ČÍSLO: 3.C.6 (3.NP)

TYP: 1 + KK

PLOCHA PODLAHOVÁ 46,39 m²

PŘEDSÍŇ 4,18 m²


KOUPELNA + WC 4,99 m²

OBÝVACÍ POKOJ 30,51 m²


KUCH. KOUT 4,64 m²

CELKOVÁ UŽITNÁ PLOCHA 44,32 m²


LODŽIE 3,96 m²

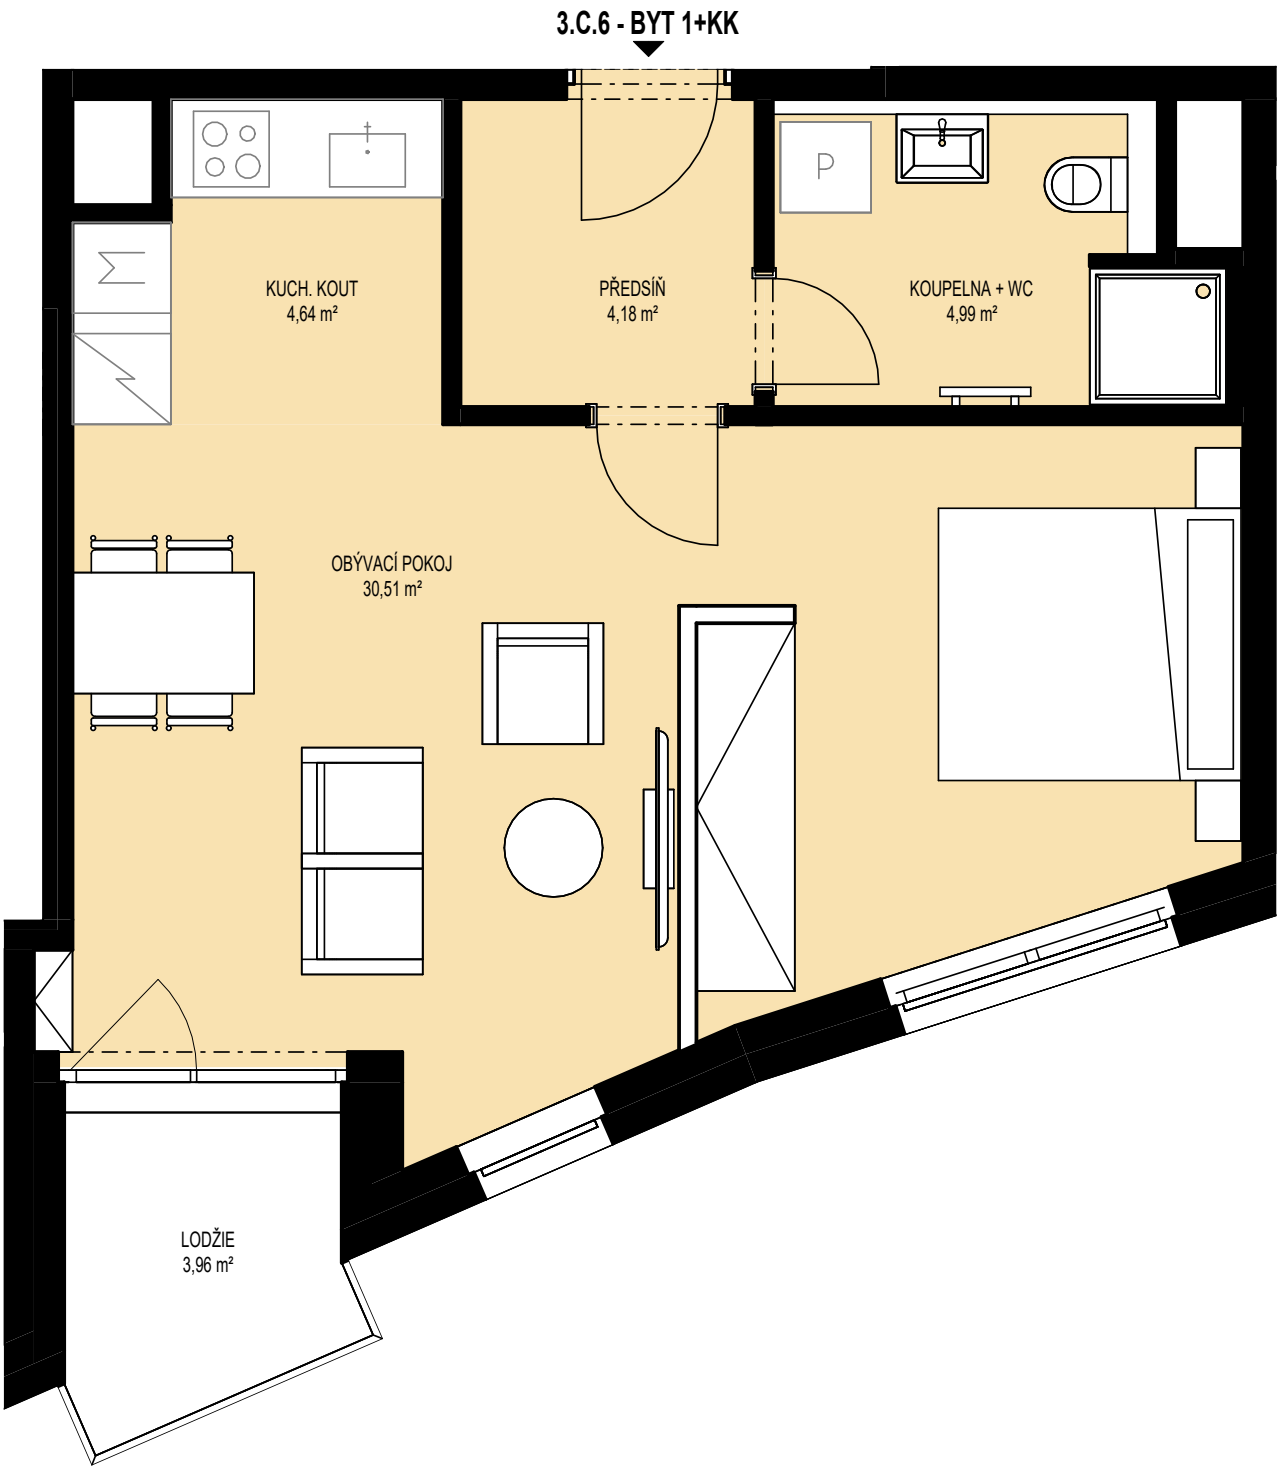


CELKOVÁ SITUACE:

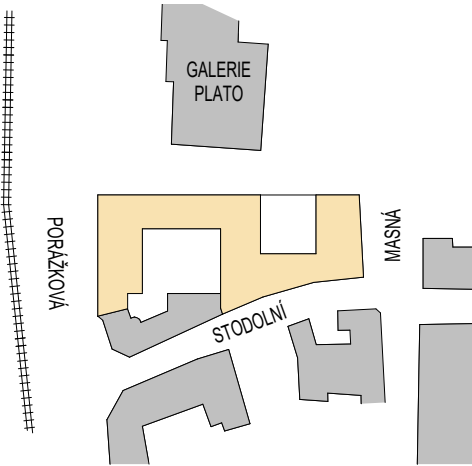

PODLAŽÍ BYTU: 3.NP

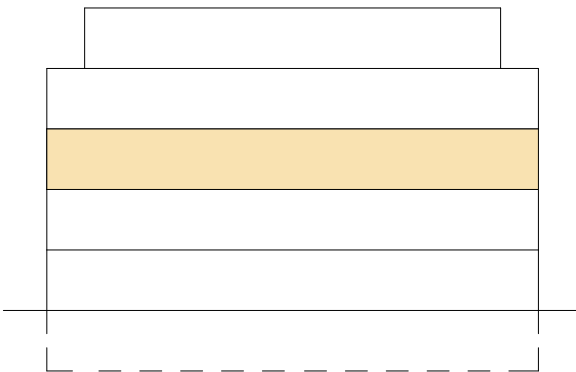

POLOHA BYTU:

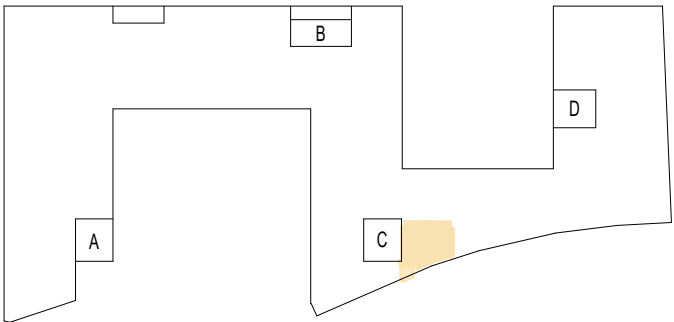

POZNÁMKA:

Vybavení bytu na tomto schématu (kromě koupelen a wc) je pouze ilustrativní a není součástí prodeje. Plochy místností vycházejí z dokumentace pro stavební povolení a mohou se od skutečného provedení lišit. Výpočet podlahové plochy bytu byl stanoven podle §3 nař. vlády č. 366/2013 Sb.