

DEVELOPER:



REZIDENCE STODOLNÍ, OSTRAVA

BYT ČÍSLO: 3.D.2 (3.NP)

TYP: 1 + KK*

PLOCHA PODLAHOVÁ 44,34 m²



PŘEDSÍŇ 5,38 m²

KOUPELNA 4,28 m²


OBÝVACÍ POKOJ + KK 32,51 m²

CELKOVÁ UŽITNÁ PLOCHA 42,17 m²


BALKON 3,99 m²

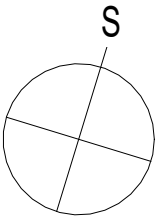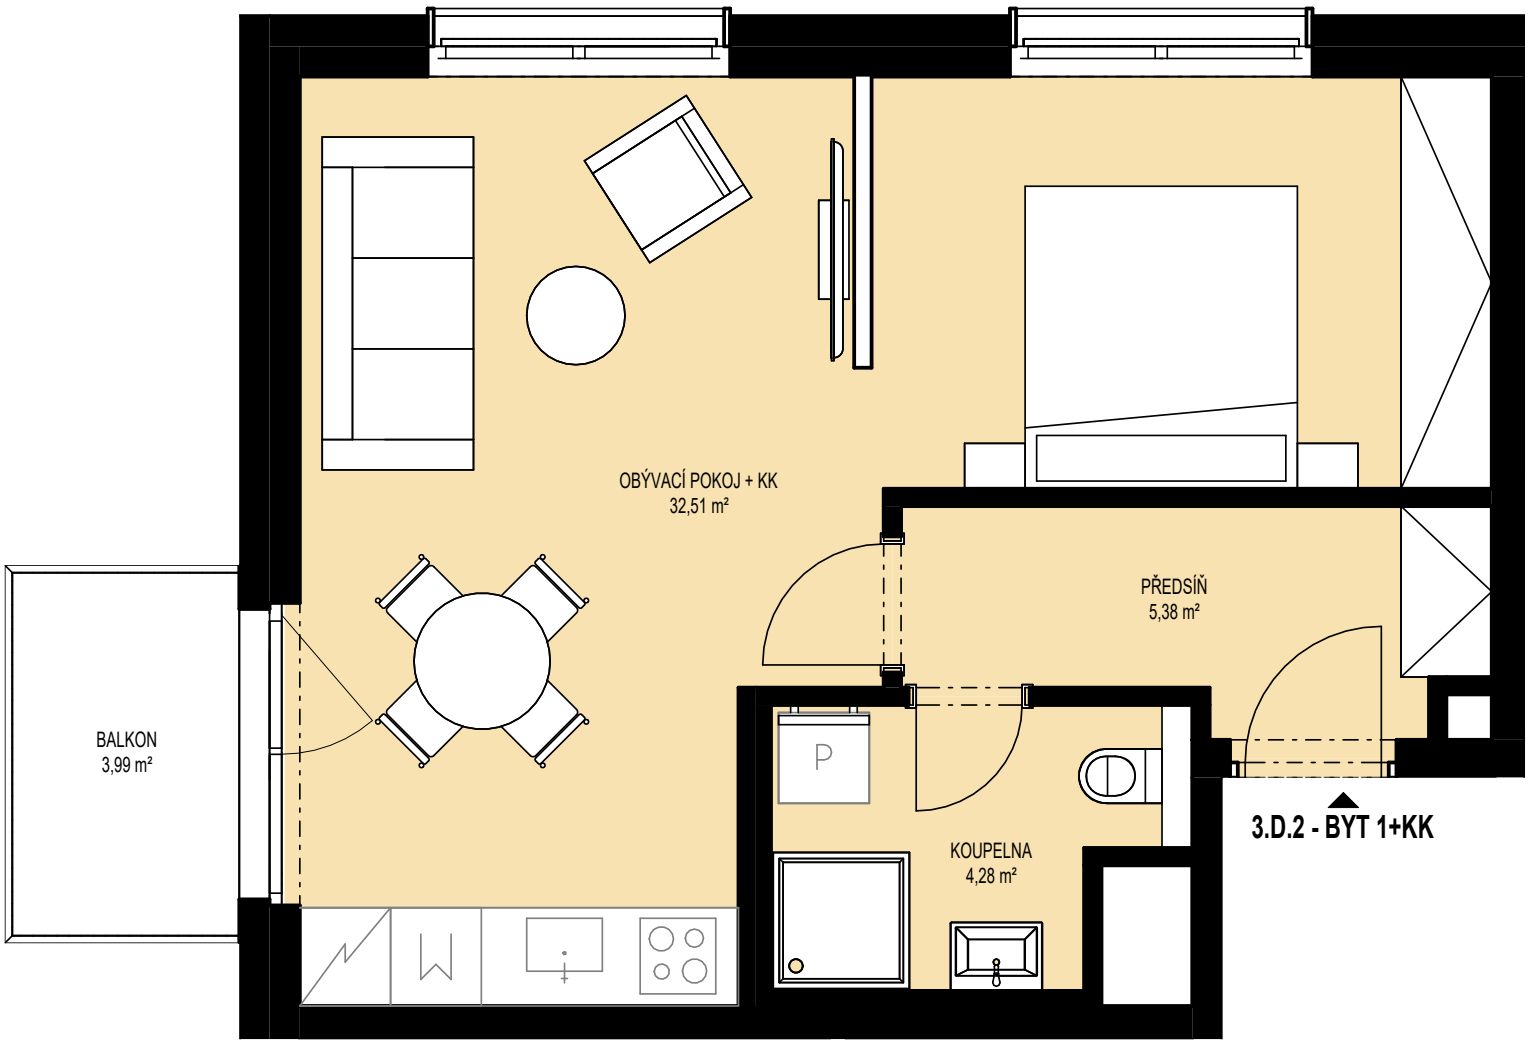


CELKOVÁ SITUACE:

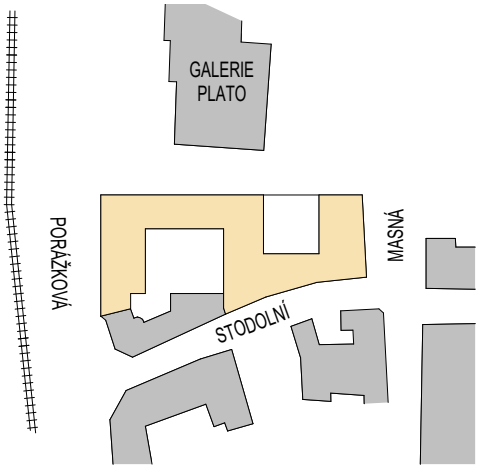

PODLAŽÍ BYTU: 3.NP

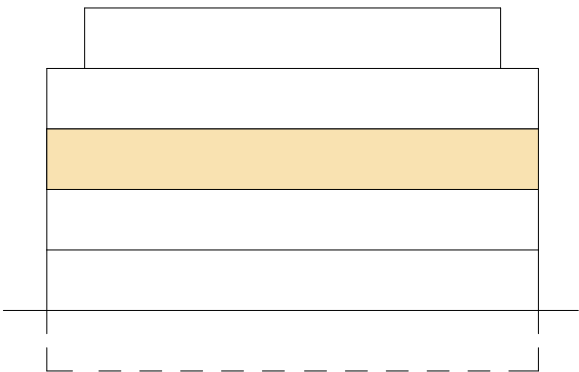

POLOHA BYTU:

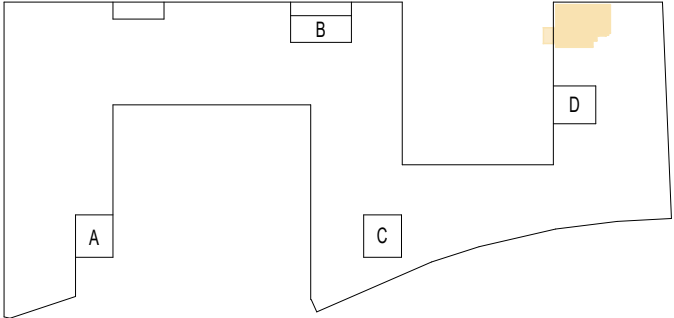

*

Tento byt má potenciál být příčkou konvertován do dispozice 2 + KK

POZNÁMKA:

Vybavení bytu na tomto schématu (kromě koupelen a wc) je pouze ilustrativní a není součástí prodeje. Plochy místností vycházejí z dokumentace pro stavební povolení a mohou se od skutečného provedení lišit. Výpočet podlahové plochy bytu byl stanoven podle §3 nař. vlády č. 366/2013 Sb.