

DEVELOPER:





REZIDENCE STODOLNÍ, OSTRAVA

BYT ČÍSLO: 4.C.1 (4.NP)


TYP: 3 + KK

PLOCHA PODLAHOVÁ 67,79 m²


PŘEDSÍŇ	5,92 m²
CHODBA	4,88 m²
KOUPELNA + WC	6,53 m²
WC	2,11 m²
OBÝVACÍ POKOJ + KK	21,33 m²
POKOJ	8,75 m²
LOŽNICE	14,00 m²
CELKOVÁ UŽITNÁ PLOCHA	63,52 m²

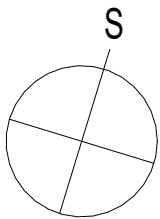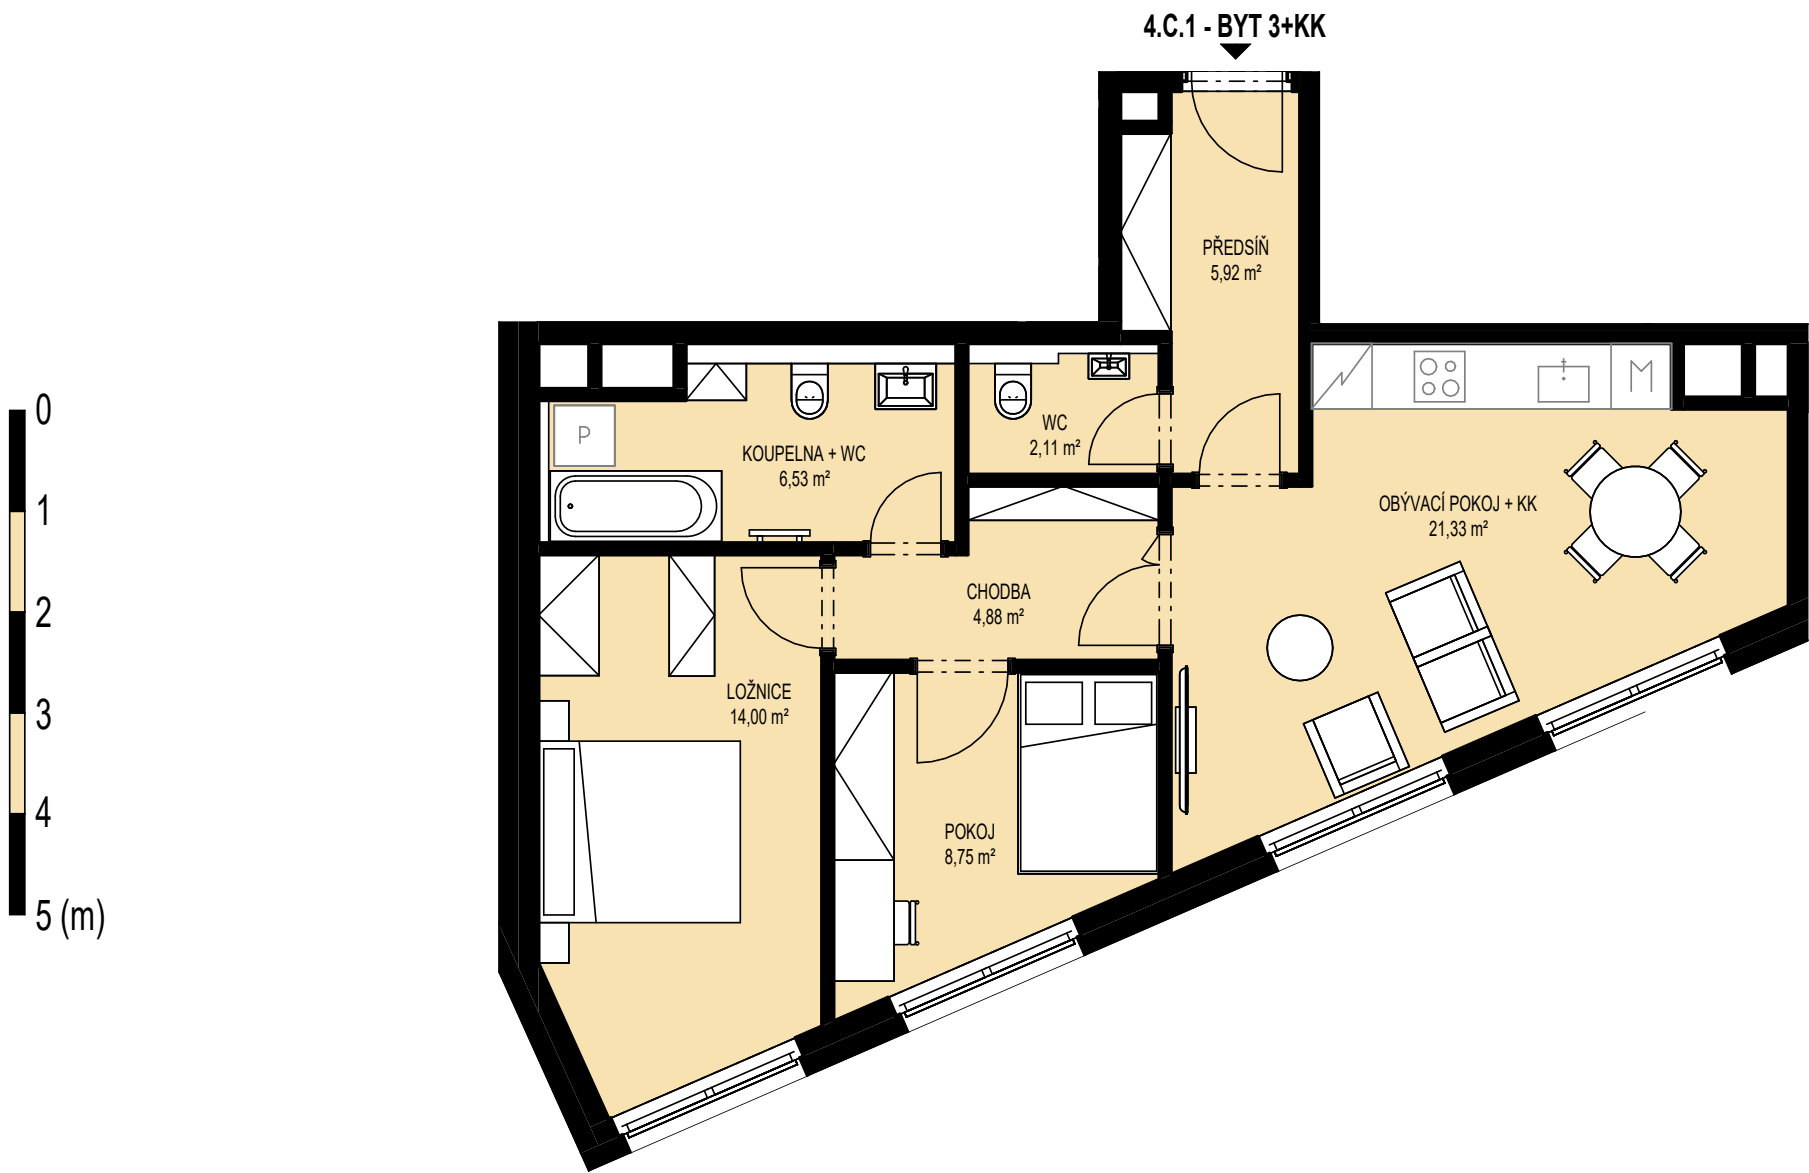


CELKOVÁ SITUACE:

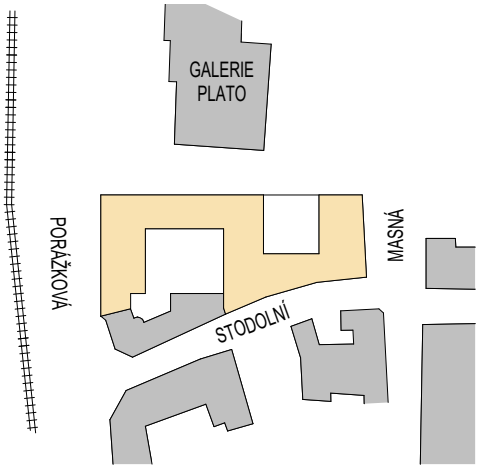

PODLAŽÍ BYTU: 4.NP

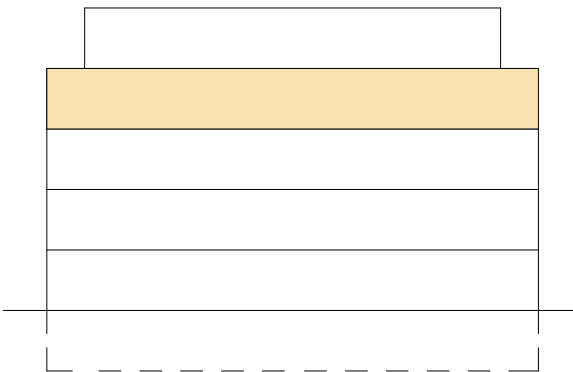

POLOHA BYTU:

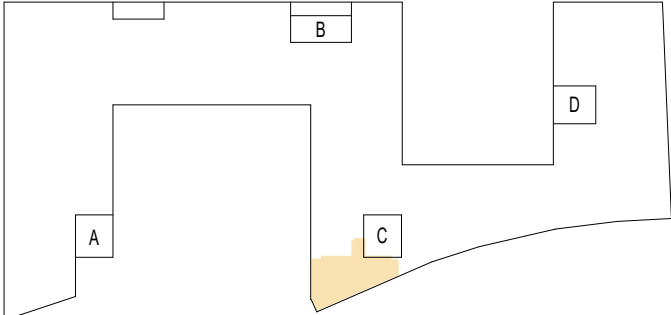

POZNÁMKA:

Vybavení bytu na tomto schématu (kromě koupelen a wc) je pouze ilustrativní a není součástí prodeje. Plochy místností vycházejí z dokumentace pro stavební povolení a mohou se od skutečného provedení lišit. Výpočet podlahové plochy bytu byl stanoven podle §3 nař. vlády č. 366/2013 Sb.