

DEVELOPER:



REZIDENCE STODOLNÍ, OSTRAVA

BYT ČÍSLO: 4.D.7 (4.NP)

TYP: 1 + KK*

PLOCHA PODLAHOVÁ 51,75 m²

PŘEDSÍŇ 5,15 m²

KOUPELNA + WC 4,95 m²

OBÝVACÍ POKOJ + KK 39,55 m²

CELKOVÁ UŽITNÁ PLOCHA 49,65 m²


LODŽIE 3,53 m²

*


Tento byt má potenciál být příčkou konvertován do dispozice 2 + KK

POZNÁMKA:


Vybavení bytu na tomto schématu (kromě koupelen a wc) je pouze ilustrativní a není součástí prodeje. Plochy místností vycházejí z dokumentace pro stavební povolení a mohou se od skutečného provedení lišit. Výpočet podlahové plochy bytu byl stanoven podle §3 nař. vlády č. 366/2013 Sb.

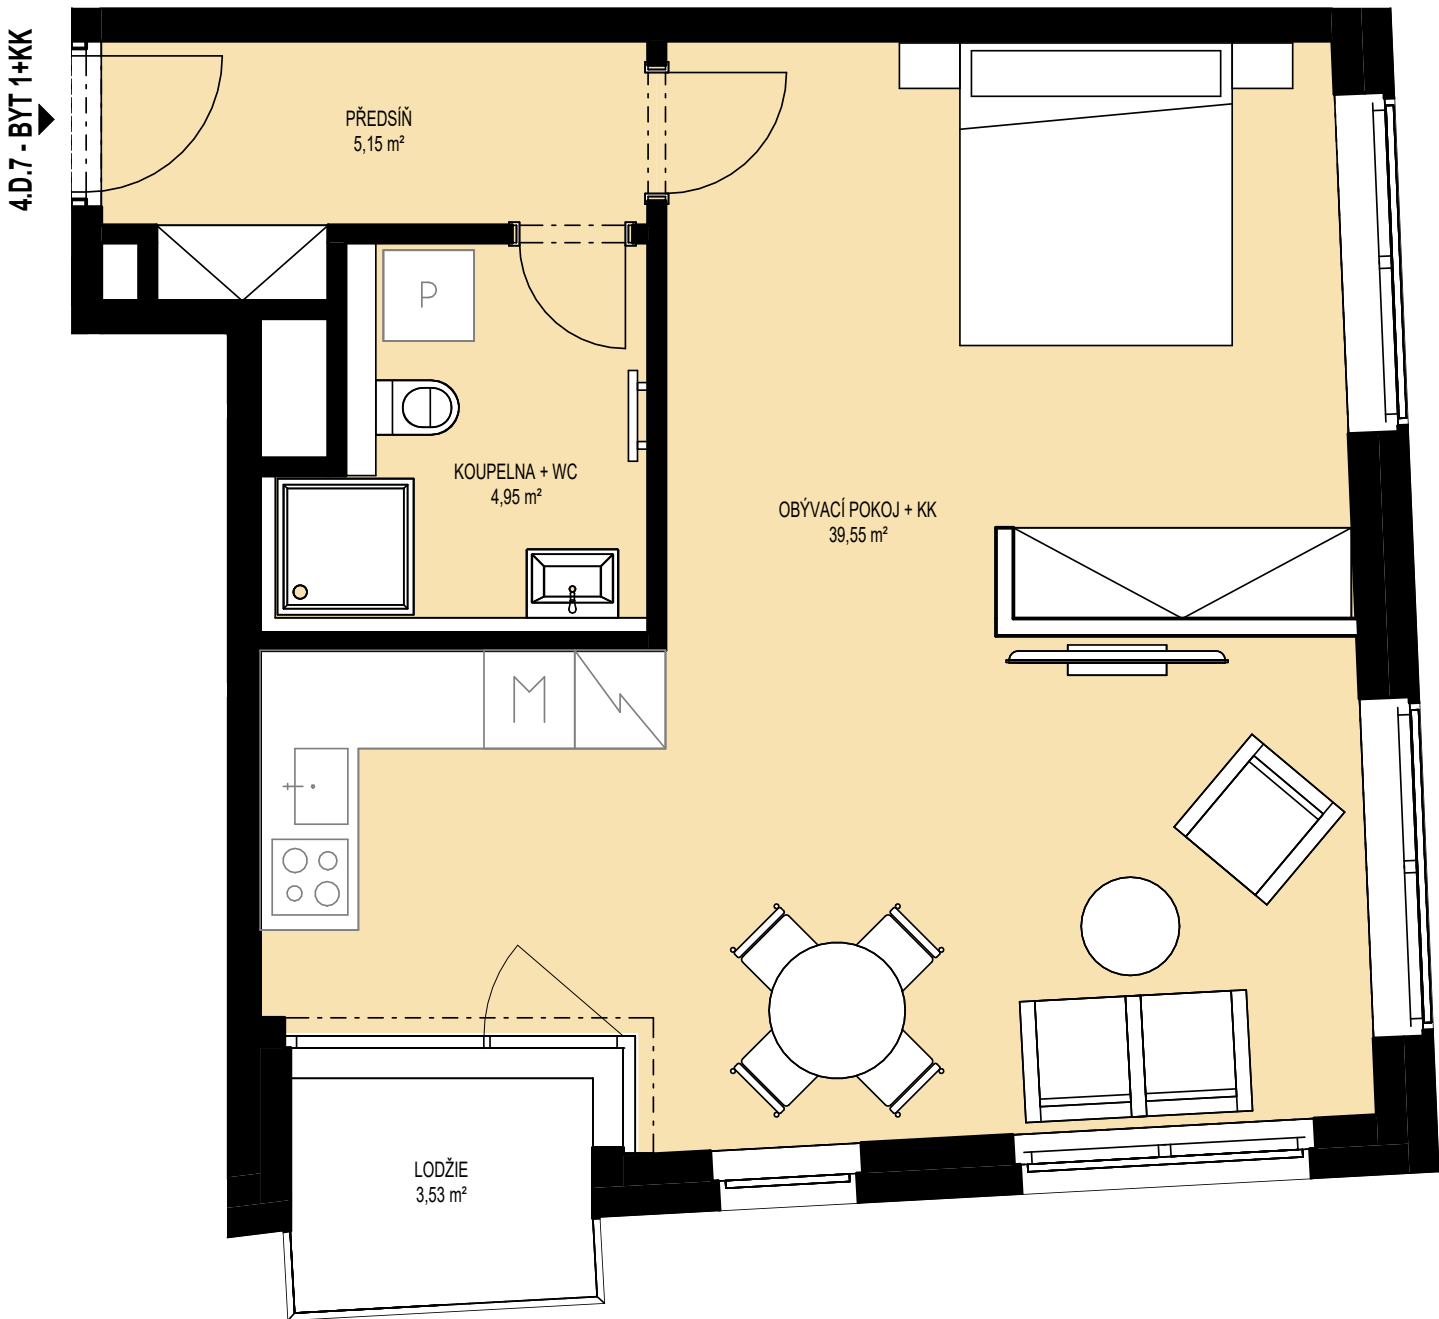

CELKOVÁ SITUACE:

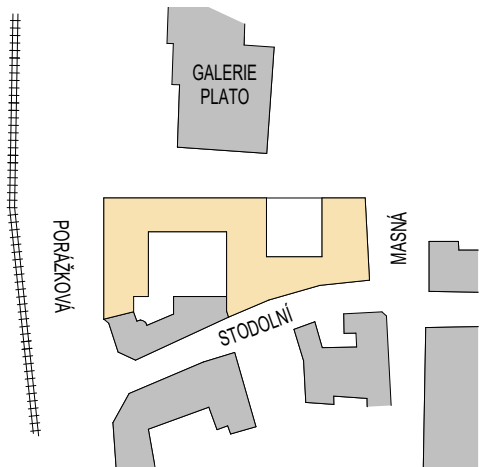

PODLAŽÍ BYTU: 4.NP

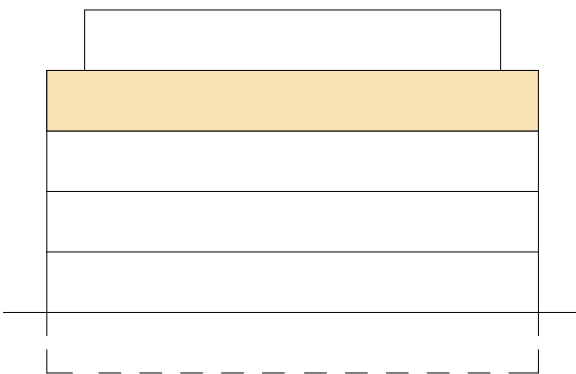

POLOHA BYTU:

