

DEVELOPER:



REZIDENCE STODOLNÍ, OSTRAVA

BYT ČÍSLO: **5.B.2 (5.NP)**

TYP: **1 + KK***

PLOCHA PODLAHOVÁ 54,85 m²

PŘEDSÍŇ 4,64 m²

KOUPELNA + WC 5,22 m²

OBÝVACÍ POKOJ 38,20 m²

KUCH. KOUT 4,32 m²

CELKOVÁ UŽITNÁ PLOCHA 52,38 m²

BALKON 3,98 m²



TERASA 22,44 m²

*


Tento byt má potenciál být příčkou konvertován do dispozice 2 + KK

POZNÁMKA:


Vybavení bytu na tomto schématu (kromě koupelen a wc) je pouze ilustrativní a není součástí prodeje. Plochy místností vycházejí z dokumentace pro stavební povolení a mohou se od skutečného provedení lišit. Výpočet podlahové plochy bytu byl stanoven podle §3 nař. vlády č. 366/2013 Sb.

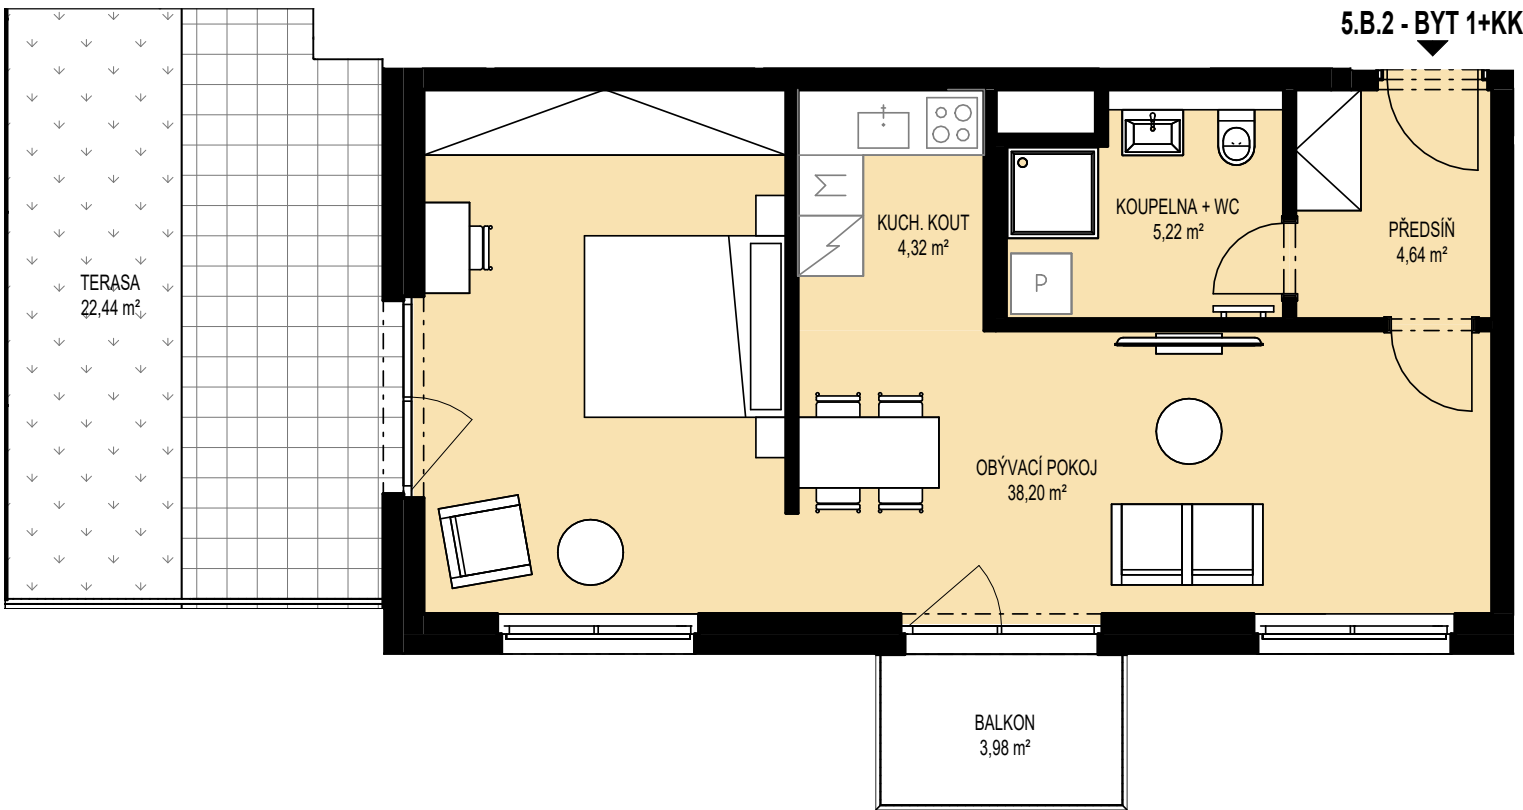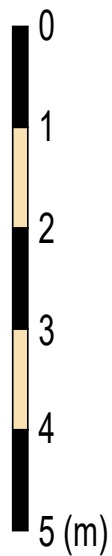

CELKOVÁ SITUACE:

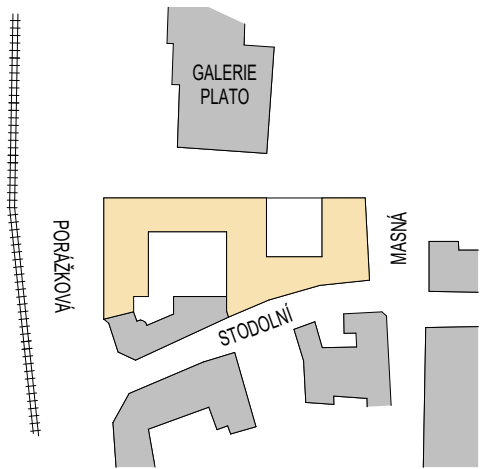

PODLAŽÍ BYTU: 5.NP

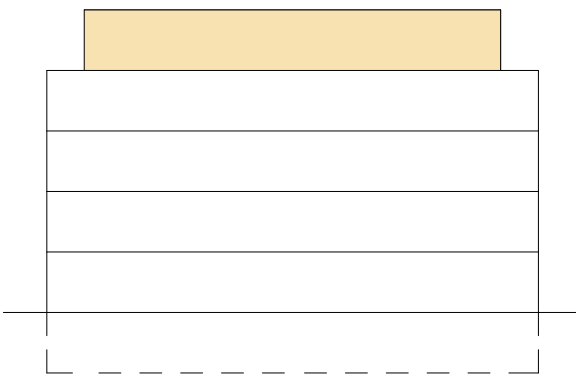

POLOHA BYTU:

