

DEVELOPER:



REZIDENCE STODOLNÍ, OSTRAVA

BYT ČÍSLO: 5.B.3 (5.NP)




TYP: 4 + KK

PLOCHA PODLAHOVÁ 102,98 m²


PŘEDSÍŇ	13,92 m²
KOUPELNA	6,54 m²
WC + SPRCHA	4,71 m²
OBÝVACÍ POKOJ + KK	29,68 m²
LOŽNICE	12,72 m²
POKOJ 2	10,07 m²
POKOJ 1	13,16 m²
ŠATNA	5,48 m²
CELKOVÁ UŽITNÁ PLOCHA	96,28 m²
TERASA	26,88 m²
TERASA	21,60 m²

POZNÁMKA:


Vybavení bytu na tomto schématu (kromě koupelen a wc) je pouze ilustrativní a není součástí prodeje. Plochy místností vycházejí z dokumentace pro stavební povolení a mohou se od skutečného provedení lišit. Výpočet podlahové plochy bytu byl stanoven podle §3 nař. vlády č. 366/2013 Sb.

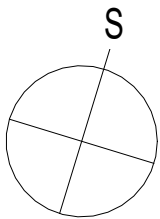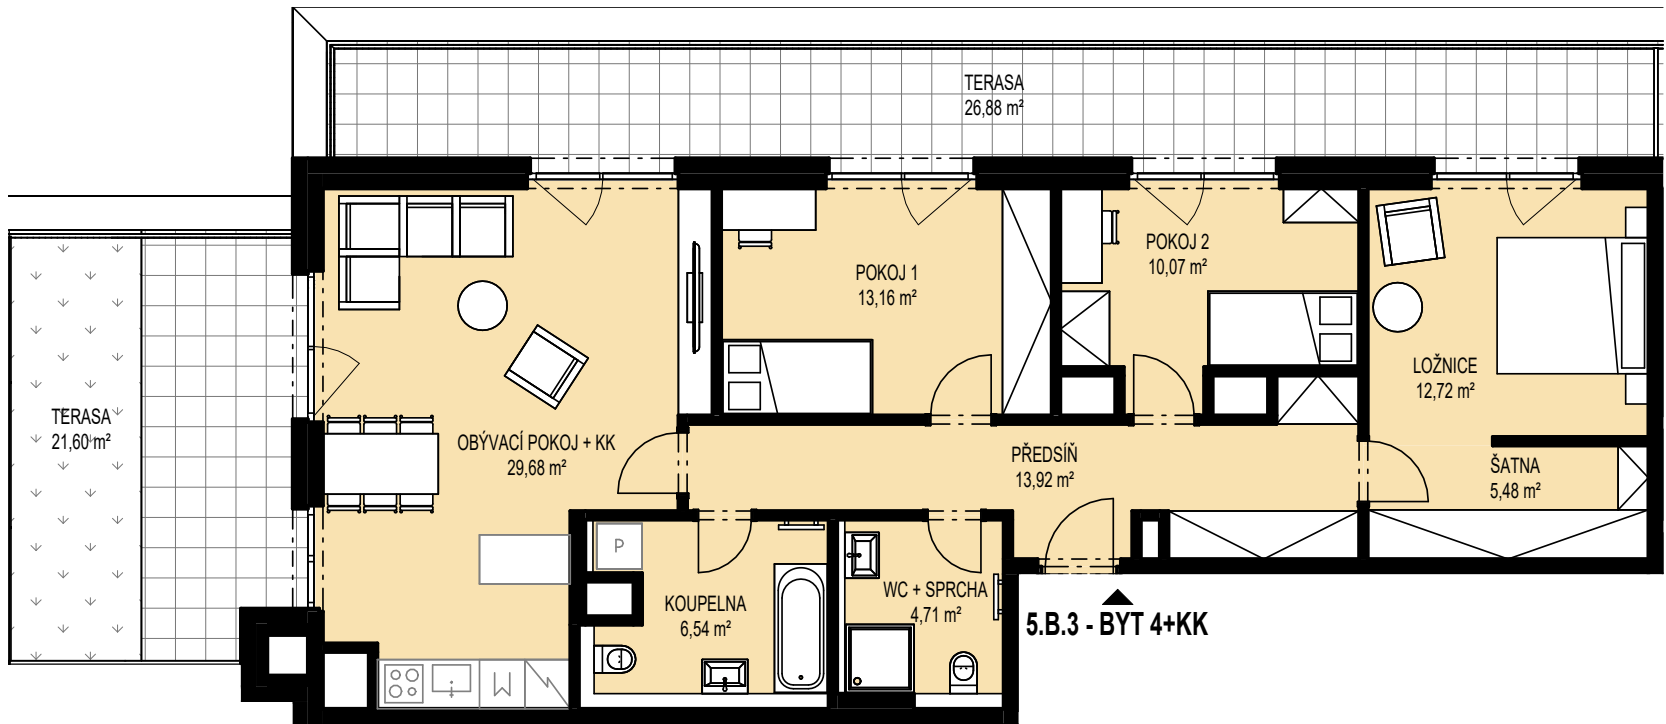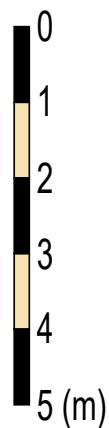

CELKOVÁ SITUACE:

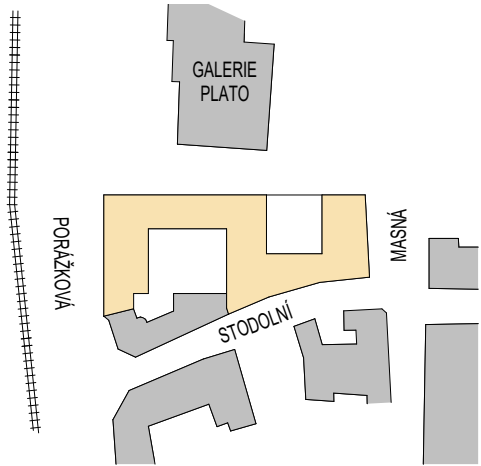

PODLAŽÍ BYTU: 5.NP

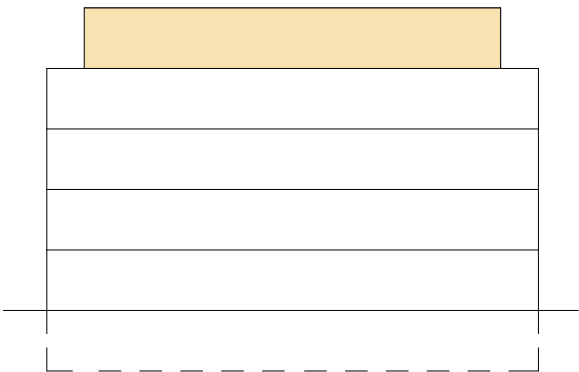

POLOHA BYTU:

