

DEVELOPER:



REZIDENCE STODOLNÍ, OSTRAVA

BYT ČÍSLO: 5.C.3 (5.NP)

TYP: 1 + KK

PLOCHA PODLAHOVÁ 35,35 m²

PŘEDSÍŇ 3,74 m²


KOUPELNA + WC 5,43 m²

OBÝVACÍ POKOJ + KK 21,66 m²


ŠATNA 2,54 m²

CELKOVÁ UŽITNÁ PLOCHA 33,37 m²


TERASA 10,14 m²

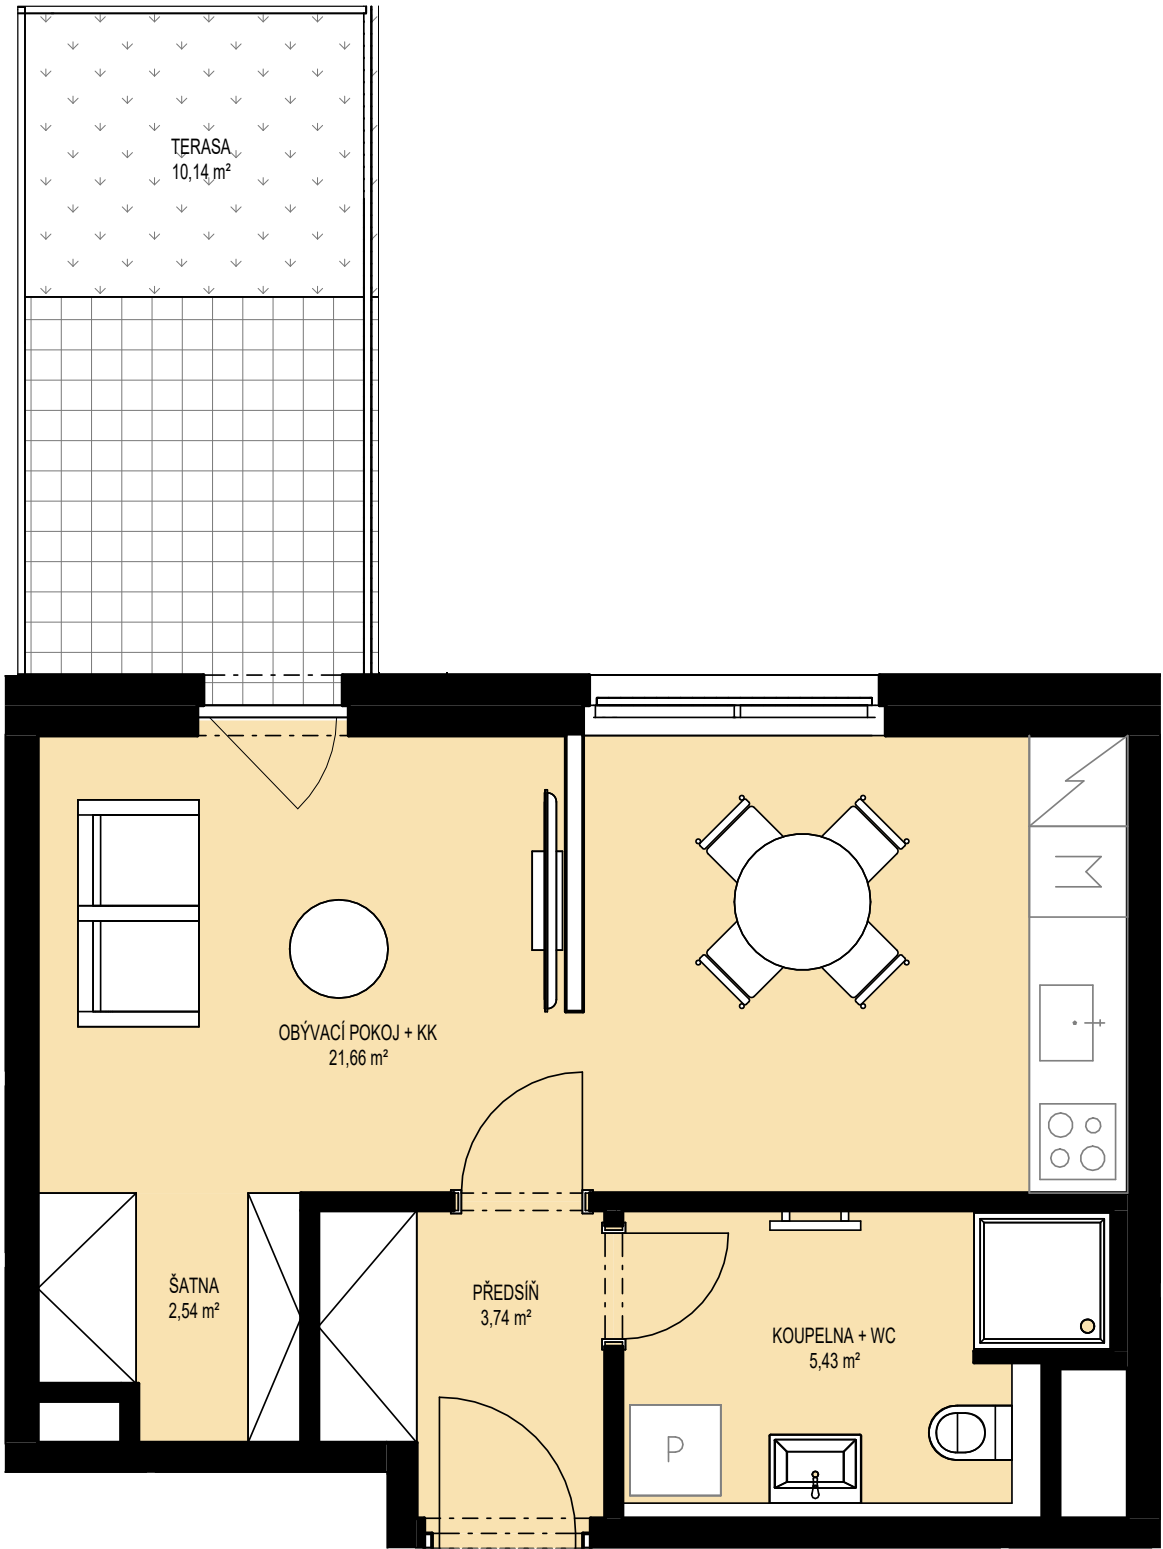


5.C.3 - BYT 1+KK

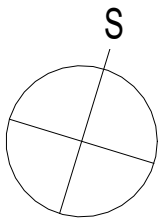


CELKOVÁ SITUACE:

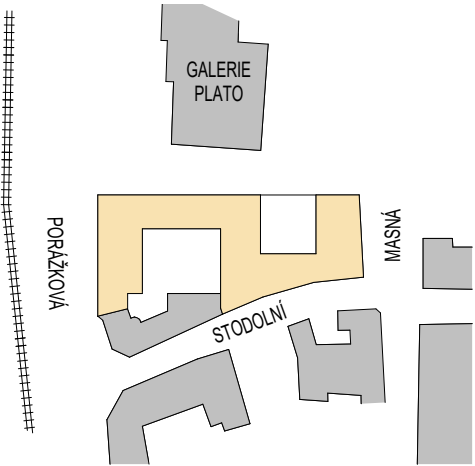

PODLAŽÍ BYTU: 5.NP

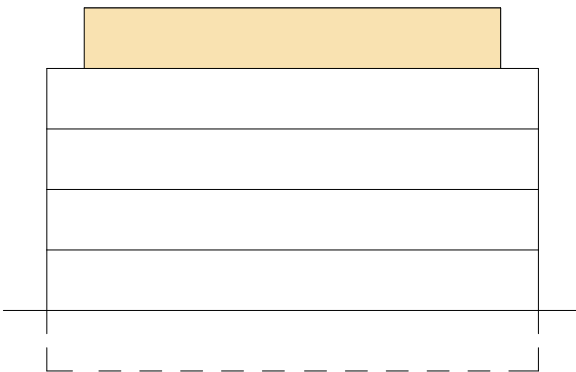

POLOHA BYTU:

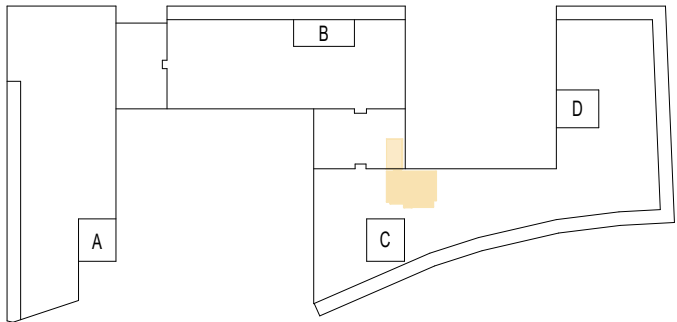

POZNÁMKA:

Vybavení bytu na tomto schématu (kromě koupelen a wc) je pouze ilustrativní a není součástí prodeje. Plochy místností vycházejí z dokumentace pro stavební povolení a mohou se od skutečného provedení lišit. Výpočet podlahové plochy bytu byl stanoven podle §3 nař. vlády č. 366/2013 Sb.